


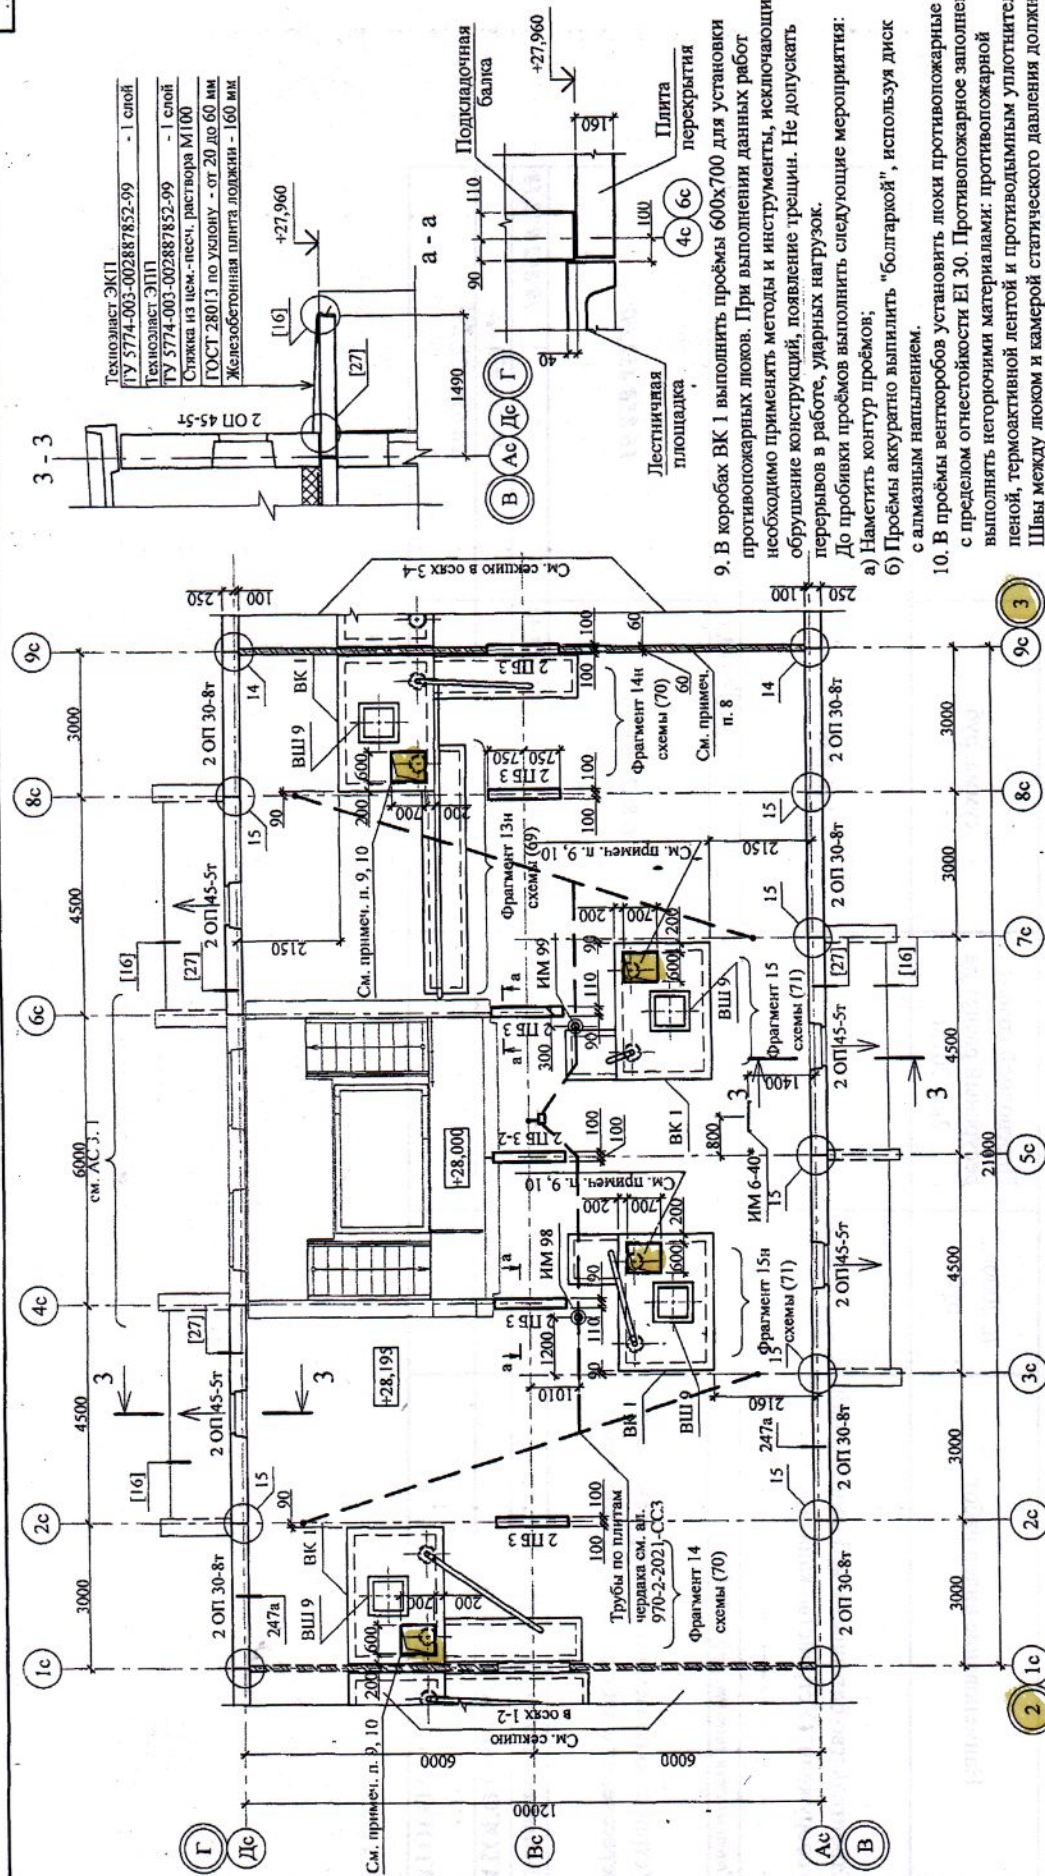


Техноласт ЭК11	
ТУ 5774-003-002887852-99	- 1 слой
Техноласт ЭП11	
ТУ 5774-003-002887852-99	- 1 слой
Связка из цем.-песч. раствора М100	
ГОСТ 28013 по уклону - от 20 до 60 мм	
Железобетонная плита лоджии - 160 мм	

9. В коробах ВК 1 выполнить проёмы 600х700 для установки противопожарных люков. При выполнении данных работ необходимо применять методы и инструменты, исключающие обрушения конструкций, появление трещин. Не допускать перерывов в работе, ударных нагрузок.

До пробивки пробёв выполнить следующие мероприятия:


- а) Наместить контур пробёв;
- б) Пробёмы аккуратно выпилить "болгаркой", используя диск с алмазным напылением.

10. В проёмы вентиляторов установить локсы противопожарные с пределом огнестойкости EI 30. Противопожарное заполнение выполнять негорючими материалами: противопожарной пеной, термоактивной лентой и противодымным уплотнителем Швы между локсом и камерой статического давления должны быть герметичными. При открытии локса, размеры проёма в чистоте должны быть не менее 500х600 мм.

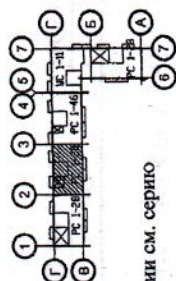[illegible]

1. Общие указания см. листы 1.4, 1.5.
2. Сечения и узлы см. серию 97 часть 8 / 1. 2, раздел 8. 3 - 1, вып. 3; узлы в квадратных скобках [] см. ал. 97. 241 / 06 УО - АС 4; узлы со знаком * - серию 97. 241 / 06 УМ - АС 5.
3. Неиспользованные вафли задатком бетона класса В15.
4. Спецификацию элементов конструкций см. л. 92.
5. Узлы крепления радиостойки, телеантенны и трубостойки диспетчерской см. л. 92.
6. Узлы крепления радиостойки, телеантенны и трубостойки диспетчерской см. л. 92.
7. Часть 8 / 1. 2, раздел 8. 3-1, вып. 3.
8. Отверстия в венткоробах ВК 1 для пропуска вентстояка пробить по проекту.
9. Утепление венткоробов ВК 1 условно не показано.
10. Кладку выполнять из кирпича керамического марки КР-р-пу 250х120х65 на цементно-песчаном растворе М50 Пк 3 ГОСТ 28013.

Инв. № подл.	Подп. и дата	Взам. инв. №
--------------	--------------	--------------

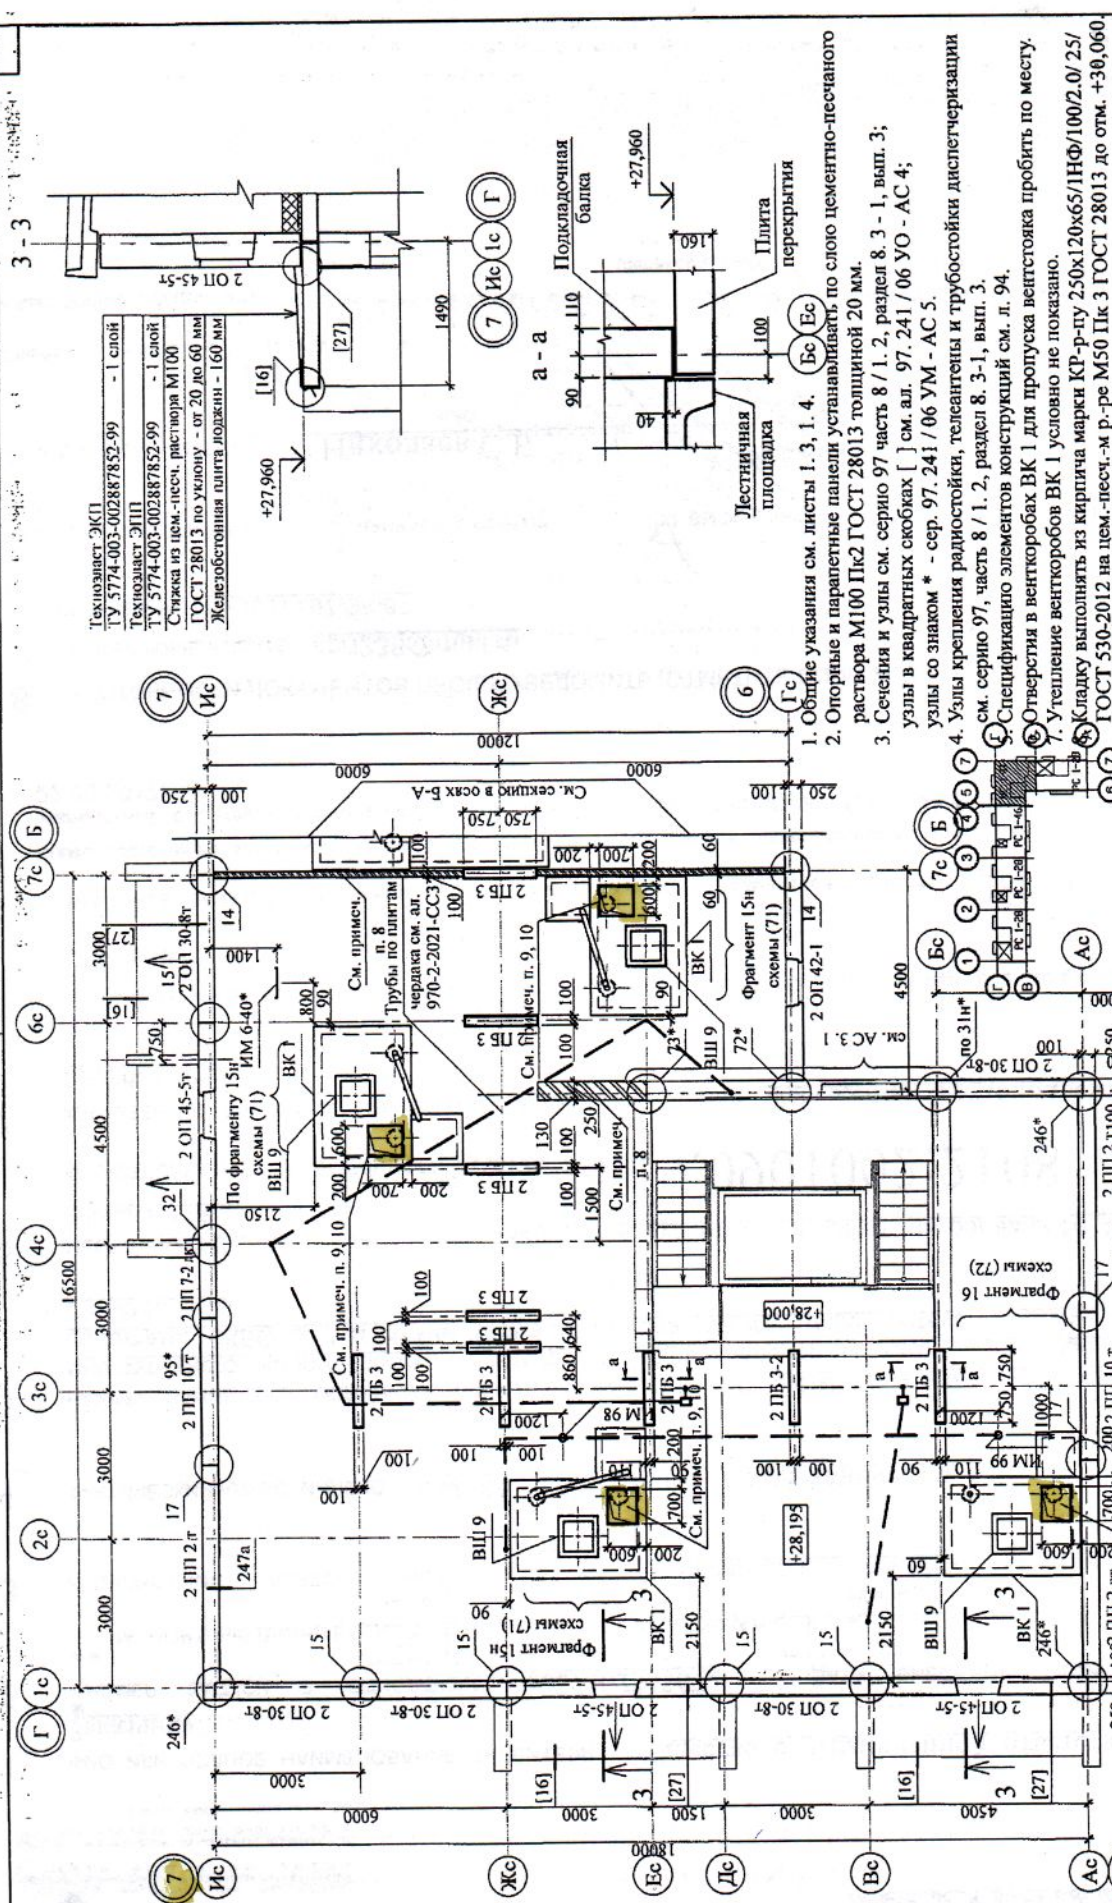

									970 - 2 - 2021 АС 2			
7	-	Зам.	236-22						Курганская область, г. Курган			
2	-	Зам.	191-22									
Изм.	Кол. Уч.	Лист	Модок	Подпись	Дата							
						Многоквартирный жилой дом по ул. Алексеева, 14а				Стадия	Лист	Листов
										Р	43	
Исполнил						Кабуков				КБ СТРОИТЕЛЬНЫЕ ТЕХНОЛОГИИ		
Проверил						Кириалева						
Н. контр.						Кириалева						

9. В коробках ВК 1 выпилить проёмы 600х700 для установки противопожарных люков. При выполнении данных работ необходимо применять методы и инструменты, исключающие обрушение конструкций, появление трещин. Не допускать перерывов в работе, ударных нагрузок. Для устройства проёмов выполнить следующее:


- Наметить контур проёмов;
- Проёмы аккуратно выпилить "болгаркой", используя диск с алмазным напылением.

10. В проёмы вентиляторов установить люки противопожарные с пределом огнестойкости EI 30. Противопожарное заполнение выполнять нетерящими материалами: противопожарной пеной, термоактивной лентой и противоподымным уплотнителем. Швы между люком и камерой статического давления должны быть герметизированы. При устройстве люка размеры проёма в чистоте должны быть не менее 500х500 мм.

Имя, № подл.	Подп. и дата	Взам. инв. №
--------------	--------------	--------------

Изм.		Кол. Уч.	Лист	Надоч.	Подписи	Дата
2			191-22			10.22
Исполнил Кабулова						
Проверил Кирдалева						
Н. контр. Кирдалева						
Многоквартирный жилой дом		Лист		Листов		
по ул. Алексеева, 14а		Р		44		
Схема расположения элементов плана чердака секции в осях Б-А		КБ		СТРОИТЕЛЬНЫЕ ТЕХНОЛОГИИ		

- Общие указания см. листы 1.4, 1.5.
- Сечения и узлы см. серию 97 часть 8 / 1.2, раздел 8.3-1, вып. 3; узлы в квадратных скобках [] см. ал. 97.241 / 06 УО - АС 4;
- Спецификацию элементов конструкций см. л. 95.
- Неиспользованные вальфы заделывать бетоном класса В15.
- Узлы крепления радиостойки, телеантенны и трубостойки диспетчеризации см. серию 97, часть 8 / 1.2, раздел 8.3-1, вып. 3.
- Отверстия в венткоробах ВК 1 для пропуска вентстояка пробить по месту.
- Утепление венткоробов ВК 1 условно не показано.
- Кладку выполнять из кирпича керамического марки КР-р-пу 250х120х65/ИНФ/100/2,0/25 ГОСТ 530-2011 на цементно-песчаном растворе М50 Пк 3 ГОСТ 28013.

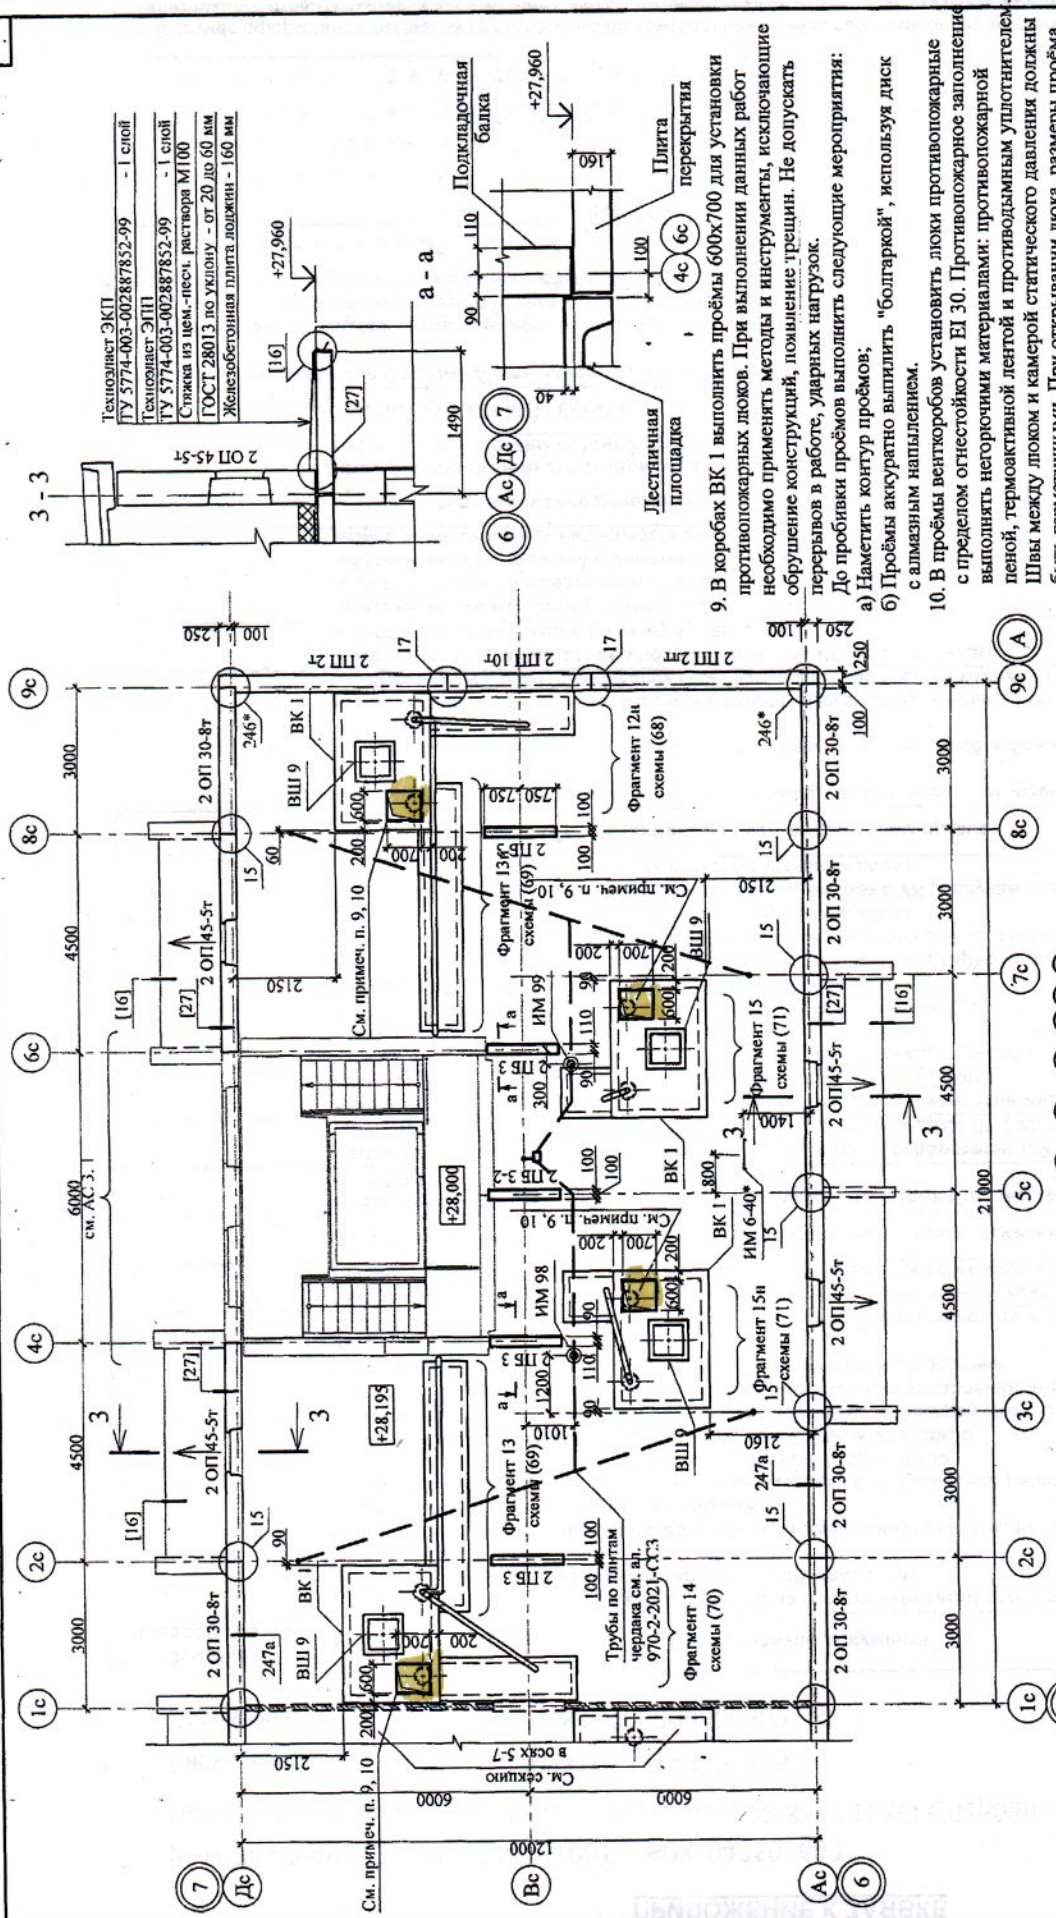

9. В коробах ВК 1 выполнить проёмы 600х700 для установки противопожарных люков. При выполнении данных работ необходимо применять методы и инструменты, исключающие обрушение конструкций, похищение трещины. Не допускать перерывов в работе, ударных нагрузок.

До пробивки проёмов выполнить следующие мероприятия:

- Наметить контур проёмов;
- Проёмы аккуратно выпилить "болгаркой", используя диск с алмазным напылением.

10. В проёмы венткоробов установить люки противопожарные с пределом огнестойкости EI 30. Противопожарное заполнение выполнять негорючими материалами: противопожарной пеной, термоактивной лентой и противодымным уплотнителем. Швы между люком и камерой статического давления должны быть герметичными. При открывании люка, размеры проёма в чистоте должны быть не менее 500х600 мм.

Технология ЭКП
ТУ 5774-003-002887852-99 - 1 слой
Технология ЭПП
ТУ 5774-003-002887852-99 - 1 слой
Слой из цем.-песч. раствора М100
ГОСТ 28013 по уклону - от 20 до 60 мм
Железобетонная плита толщиной - 160 мм