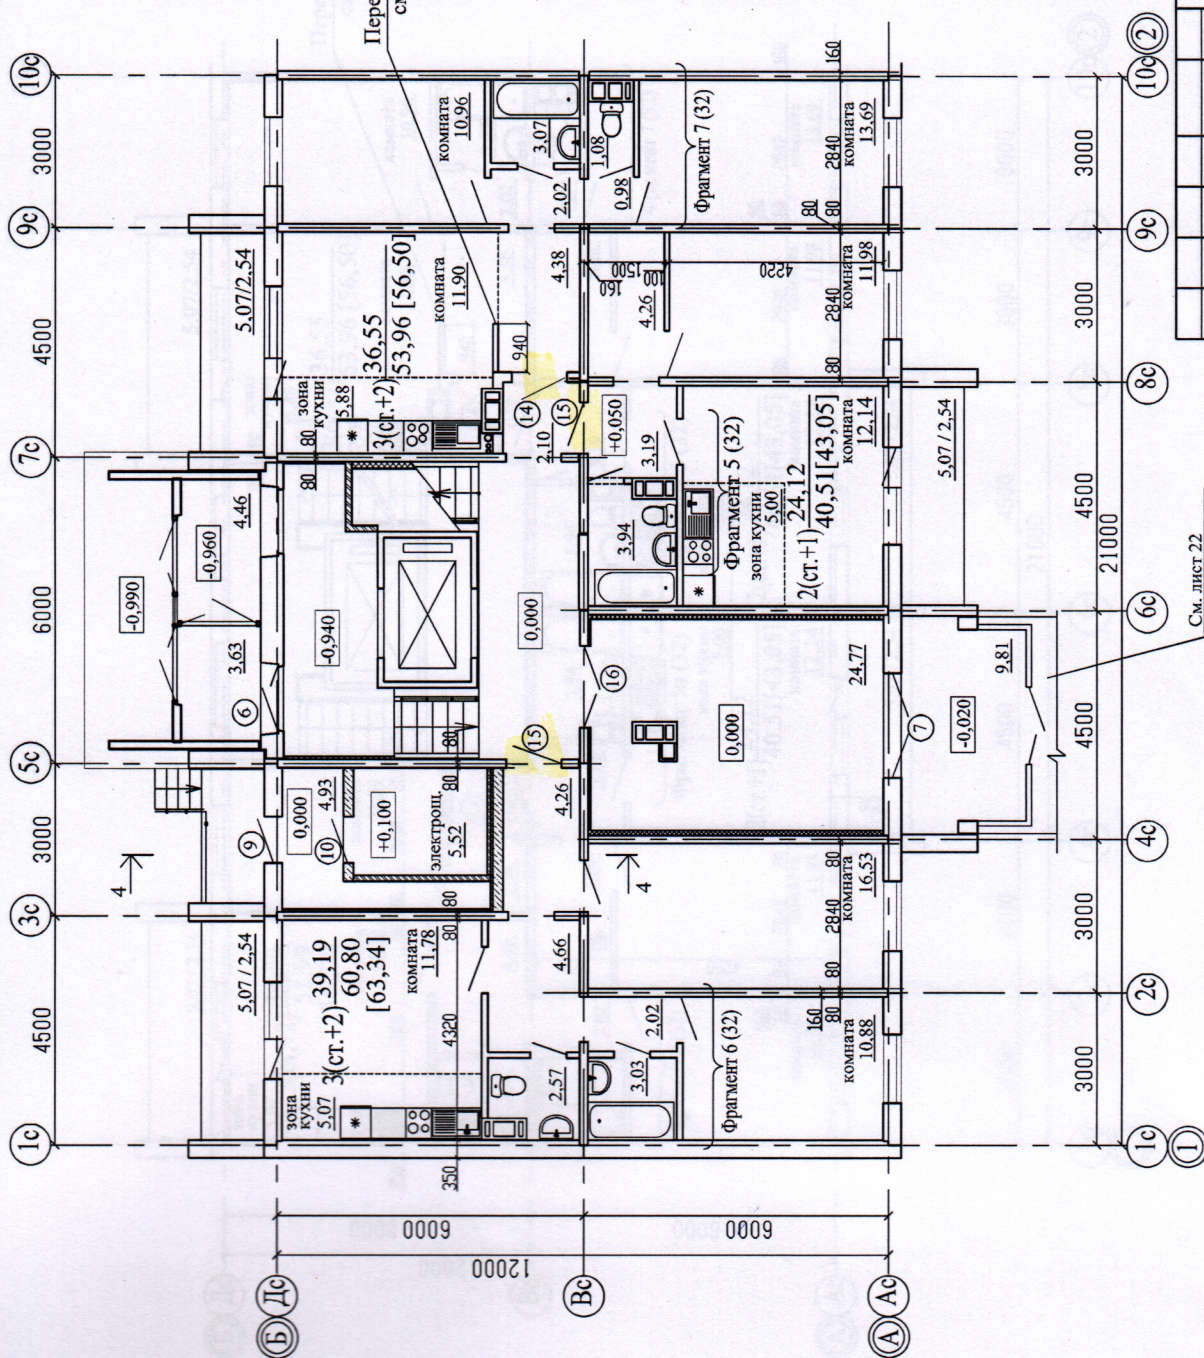
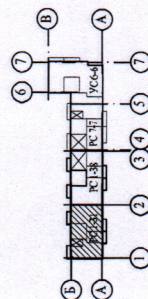
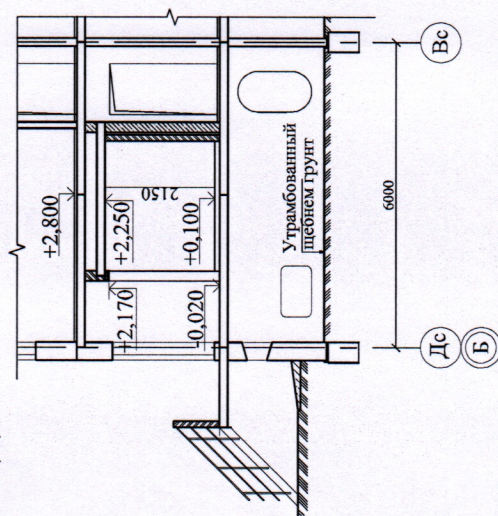


Разрез 4 - 4

Перегорodka C 361
см. поз. 4(34)

789-15-2015 - AP


Свердловская область, г. Каменск-Уральский,
пересечение улиц Каменской и Героев ОтечестваЖилой дом № 15
многоэтажной застройкиПлан 1-го этажа.
Секция в осях 1-2

Изм.	Кол. Уч.	Лист	Челок	Подпись	Дата
Разработал	Орлова				
ГАП	Орлова				
ГИП	Кидралисеева				

Примечание:

1. .../... - жилая площадь квартиры / площадь квартиры;
2. [...] - общая площадь квартиры с учетом площади лоджии с коэффициентом 0,5;

См. лист 22

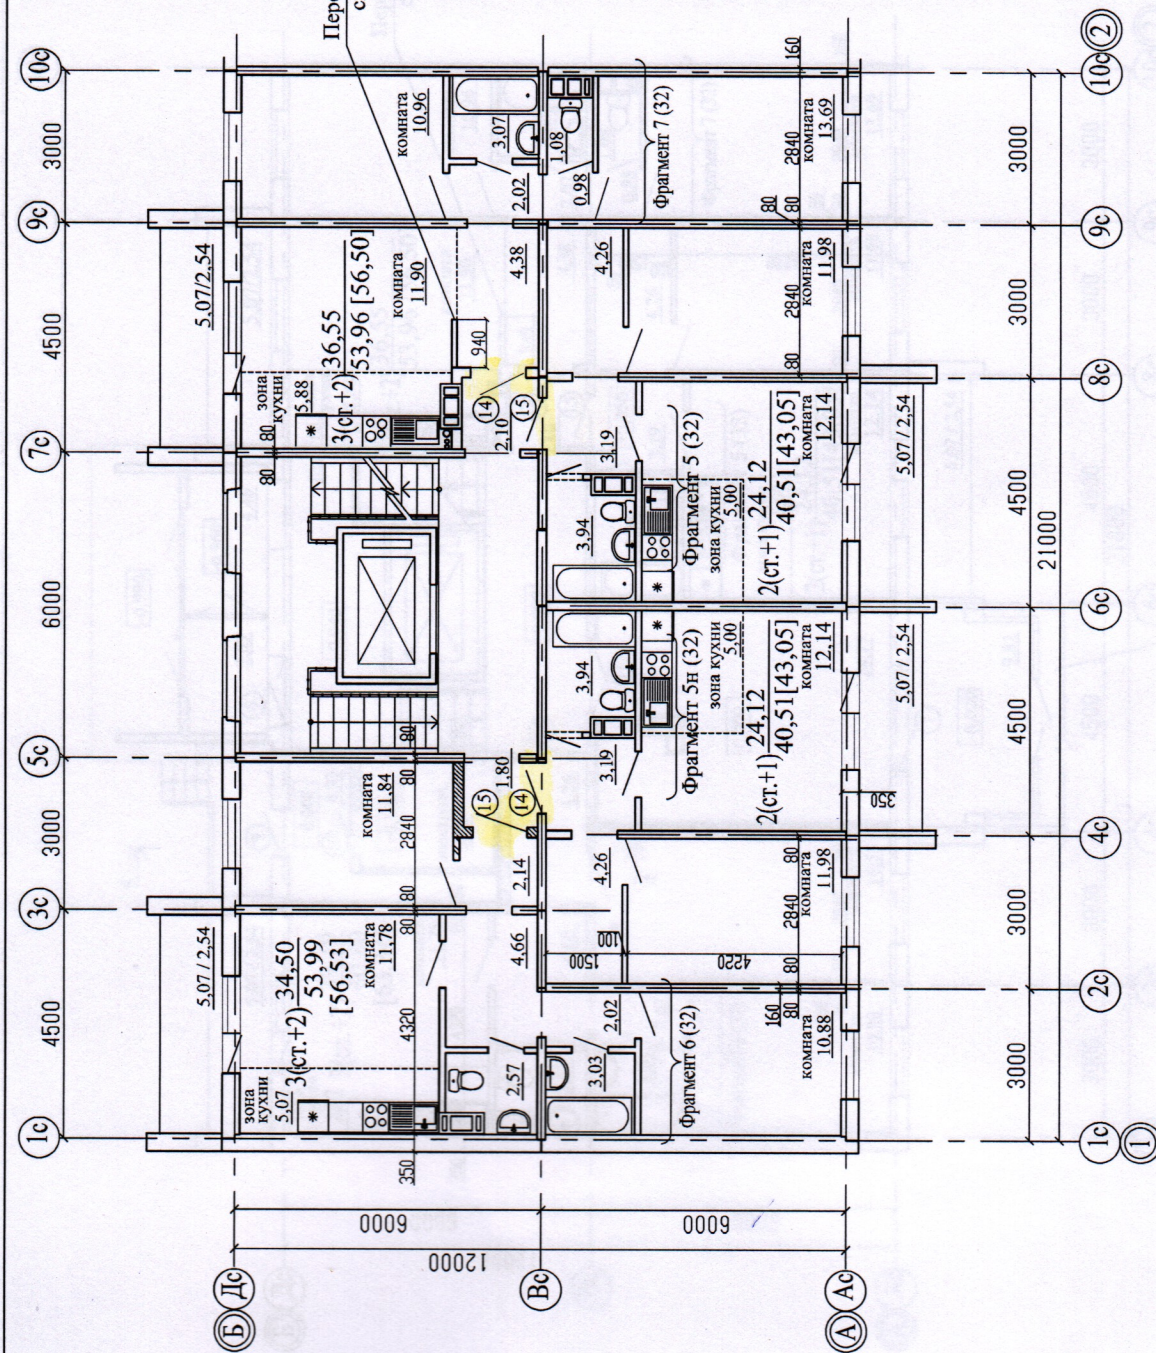

Изм.	Кол.Уч.	Лист	Медок	Подпись	Дата
Разработал	Орлова				
Г.АП	Орлова				
ГИП	Кудряшова				

789-15-2015 - АР					
Свердловская область, г.Каменск-Уральский, пересечение улиц Каменской и Героев Отечества					
Жилый дом № 15 многоэтажной застройки			Стадия	Лист	Листов
			Р	12	
План 2-10-го этажа. Секция в осях 1-2			КБ	СТРОИТЕЛЬНЫЕ ТЕХНОЛОГИИ	

Примечание:
 1. [...] - общая площадь квартиры / площадь лоджии с коэффициентом 0,5;
 2. [...] - общая площадь квартиры с учетом площади лоджии с коэффициентом 0,5;