

ООО КОНСТРУКТОРСКОЕ БЮРО
«СТРОИТЕЛЬНЫЕ ТЕХНОЛОГИИ»
Заказчик – ООО «Новый дом»

**Жилой дом № 14 многоэтажной застройки
со встроенными помещениями общественного назначения**

Свердловская область, г. Каменск-Уральский,
пересечение улиц Каменской и Героев Отечества

Шифр: 789-14-2015


РАБОЧАЯ ДОКУМЕНТАЦИЯ

СОСТАВ АЛЬБОМА: АС1

Архитектурно-строительные решения ниже отметки 0,000



7	24-23	✓	01.23
6	20-23	✓	01.23
4	146-2	✓	06.21
3	110-2	✓	05.21
2	11-21	✓	04.21
1	227-19	✓	09.19
Изм.	№ док	Подпись	Дата

ЧЕЛЯБИНСК
2019

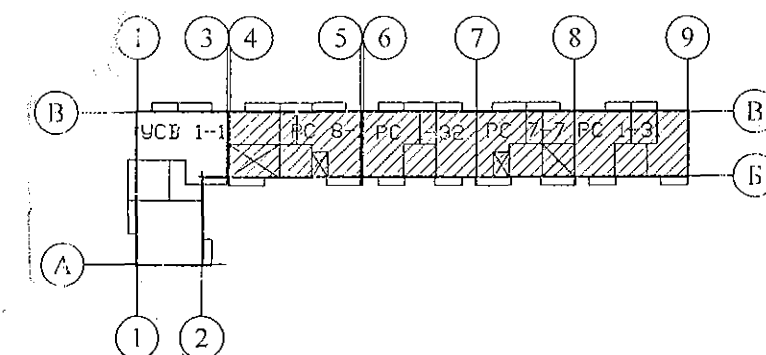


Ведомость рабочих чертежей основного комплекта (начало)			Ведомость рабочих чертежей основного комплекта (продолжение)			2	
Лист	Наименование	Примеч.	Лист	Наименование	Примеч.	
1.1	Общие данные (начало)	Изм. 3;4;6;7	18	Схемы расположения элементов плана техподполья. Фрагменты 3, 3н	
1.2	Общие данные (продолжение)	Изм. 3;4;6;7	19	Схемы расположения элементов плана техподполья. Фрагмент 4	
1.3	Общие данные (продолжение)		20	Схемы расположения элементов плана техподполья. Фрагменты 5, 5н	
1.4	Общие данные (продолжение)		21	Схемы расположения элементов плана техподполья. Фрагмент 6	
1.5	Общие данные (окончание)		22	Схемы расположения элементов плана техподполья. Фрагменты 7, 7н	
2	Схемы расположения наружных стеновых панелей цоколя в осях 1с-10с, 10с-1с, Дс-Ас секции в осях 9-8		23	Схемы расположения элементов плана техподполья. Фрагмент 8	
3	Схемы расположения наружных стеновых панелей цоколя в осях 1с-7с, 7с-1с секции в осях 8-7		24	Схемы расположения элементов плана техподполья. Фрагмент 9	
4	Схемы расположения наружных стеновых панелей цоколя в осях 1с-7с, 7с-1с, Ас-Дс секции в осях 7-6		25	Схемы расположения элементов плана техподполья. Фрагмент 10	
5	Схемы расположения наружных стеновых панелей цоколя в осях 1с-9с, 9с-1с, Ас-Дс, Дс-Ас секции в осях 5-4		26	Схемы расположения элементов плана техподполья. Фрагменты 11, 11н	
6	Схема расположения элементов плана техподполья секции в осях 9-8	Изм. 6	27	Схемы расположения элементов плана техподполья. Фрагмент 12	
7	Схема расположения элементов плана техподполья секции в осях 8-7	Изм. 6	28	Схемы расположения элементов плана техподполья. Фрагмент 13	
8	Схема расположения элементов плана техподполья секции в осях 7-6	Изм. 6	29	Схема расположения входов в техподполье, приемков и вводов коммуникаций секции в осях 9-8	
9	Схема расположения элементов плана техподполья секции в осях 5-4	Изм. 6;7	30	Схема расположения входов в техподполье, приемков и вводов коммуникаций секции в осях 8-7	
10	Схема расположения элементов перекрытия техподполья секции в осях 9-8		31	Схема расположения входов в техподполье, приемков и вводов коммуникаций секции в осях 7-6	
11	Схема расположения элементов перекрытия техподполья секции в осях 8-7	Изм. 3	32	Схема расположения входов в техподполье, приемков и вводов коммуникаций секции в осях 5-4	Изм. 4	
12	Схема расположения элементов перекрытия техподполья секции в осях 7-6	Изм. 3	33	Спецификации к схемам расположения входов в техподполье, приемков и вводов коммуникаций	
13	Схема расположения элементов перекрытия техподполья секции в осях 5-4	Изм. 3	
14	Каркас плоский КР 1. Деталь монолитной заделки отверстия	
15	Разрезы 1-1, 2-2	
16	Схемы расположения элементов плана техподполья. Фрагмент 1	
17	Схемы расположения элементов плана техподполья. Фрагмент 2	
Чертежи основного комплекта разработаны в соответствии с требованиями Федерального закона от "30" декабря 2009 г. №384-ФЗ "Технический регламент о безопасности зданий и сооружений", экологических, санитарно-гигиенических, противопожарных и других норм, действующих на территории Российской Федерации и обеспечивают безопасную для жизни и здоровья людей эксплуатацию объекта при соблюдении предусмотренных рабочими чертежами мероприятий. Главный инженер проекта:  /Кидралеева Р. Р./			<table><tr><td>7</td><td>-</td><td>Зам.</td><td>24-23</td><td></td><td>01.23.</td></tr><tr><td>6</td><td>-</td><td>Зам.</td><td>20-23</td><td></td><td>01.23.</td></tr><tr><td>4</td><td>-</td><td>Зам.</td><td>146-21</td><td></td><td>06.21.</td></tr><tr><td>3</td><td>-</td><td>Зам.</td><td>110-21</td><td></td><td>05.21.</td></tr><tr><td>2</td><td>-</td><td>Все</td><td>79-21</td><td></td><td>04.21.</td></tr><tr><td>1</td><td>-</td><td>Зам.</td><td>227-19</td><td></td><td>09.19.</td></tr><tr><td>Изм.</td><td>Кол.Уч</td><td>Лист</td><td>Мелок</td><td>Подпись</td><td>Дата</td></tr><tr><td>Директор</td><td>Бобров</td><td></td><td></td><td></td><td></td></tr><tr><td>ГАП</td><td>Орлова</td><td></td><td></td><td></td><td></td></tr><tr><td>ГИП</td><td>Кидралеева</td><td></td><td></td><td></td><td></td></tr><tr><td>Разработал</td><td>Каблуков</td><td></td><td></td><td></td><td></td></tr><tr><td>Проверил</td><td>Кидралеева</td><td></td><td></td><td></td><td></td></tr><tr><td>Н. контр.</td><td>Кидралеева</td><td></td><td></td><td></td><td></td></tr></table> 789 - 14 - 2015 - АС 1 Свердловская область, г. Каменск-Уральский, пересечение улиц Каменской и Героев Отечества <table><tr><td>Жилой дом №14 многоэтажной застройки со встроенными помещениями общественного назначения</td><td>Стадия</td><td>Лист</td><td>Листов</td></tr><tr><td></td><td>Р</td><td>1.1</td><td></td></tr></table> Общие данные (начало) КБ СТРОИТЕЛЬНЫЕ ТЕХНОЛОГИИ			7	-	Зам.	24-23		01.23.	6	-	Зам.	20-23		01.23.	4	-	Зам.	146-21		06.21.	3	-	Зам.	110-21		05.21.	2	-	Все	79-21		04.21.	1	-	Зам.	227-19		09.19.	Изм.	Кол.Уч	Лист	Мелок	Подпись	Дата	Директор	Бобров					ГАП	Орлова					ГИП	Кидралеева					Разработал	Каблуков					Проверил	Кидралеева					Н. контр.	Кидралеева					Жилой дом №14 многоэтажной застройки со встроенными помещениями общественного назначения	Стадия	Лист	Листов		Р	1.1	
7	-	Зам.	24-23		01.23.	
6	-	Зам.	20-23		01.23.	
4	-	Зам.	146-21		06.21.	
3	-	Зам.	110-21		05.21.	
2	-	Все	79-21		04.21.	
1	-	Зам.	227-19		09.19.	
Изм.	Кол.Уч	Лист	Мелок	Подпись	Дата	
Директор	Бобров	
ГАП	Орлова	
ГИП	Кидралеева	
Разработал	Каблуков	
Проверил	Кидралеева	
Н. контр.	Кидралеева	
Жилой дом №14 многоэтажной застройки со встроенными помещениями общественного назначения	Стадия	Лист	Листов	
	Р	1.1	

Лист	Наименование	Примеч.
60.1	Крыльцо сквозного прохода секции в осях 7-6. Схема расположения элементов фундамента. Виды А, Б, В	Изм. 6(Нов.)
60.2	Крыльцо сквозного прохода секции в осях 7-6. Схема расположения элементов перекрытия. Разрезы 1-1, 2-2	Изм. 6(Нов.)
61.1	Спецификация к схемам расположения конструкций (начало) секции в осях 9-8	
61.2	Спецификация к схемам расположения конструкций (окончание) секции в осях 9-8	Изм. 6
62.1	Спецификация к схемам расположения конструкций (начало) секции в осях 8-7	Изм. 3
62.2	Спецификация к схемам расположения конструкций (окончание) секции в осях 8-7	Изм. 6
63.1	Спецификация к схемам расположения конструкций (начало) секции в осях 7-6	Изм. 3
63.2	Спецификация к схемам расположения конструкций (окончание) секции в осях 7-6	Изм. 6
64.1	Спецификация к схемам расположения конструкций (начало) секции в осях 5-4	Изм. 3
64.2	Спецификация к схемам расположения конструкций (окончание) секции в осях 5-4	Изм. 6
65.1	Крыльцо сквозного прохода секции в осях 5-4. Схема расположения элементов фундамента. Виды А, Б, В	Изм. 6(Нов.)
65.2	Крыльцо сквозного прохода секции в осях 5-4. Схема расположения элементов перекрытия. Разрезы 1-1, 2-2	Изм. 6(Нов.)
66	Крыльцо входа в электрощитовую секции в осях 5-4. Схема расположения элементов фундамента. Схема расположения элементов перекрытия. Разрезы 1-1, 2-2. Спецификация элементов	Изм. 7(Нов.)
7	-	Зам. 24-23 01.23.
6	-	Зам. 20-23 01.23.
4	-	Зам. 146-21 06.21.
3	-	Зам. 110-21 05.21.
Изм.	Кол.Уч.	Лист
Издок	Подпись	Дата
789 - 14 - 2015 - АС 1		
Свердловская область, г. Каменск-Уральский, пересечение улиц Каменской и Героев Отечества		
Жилой дом №14 многоэтажной застройки со встроенными помещениями общественного назначения		
Стадия		
Лист		
Листов		
Исполнил	Каблуков	
Проверил	Кидралева	
Общие данные (продолжение)		
КБ СТРОИТЕЛЬНЫЕ ТЕХНОЛОГИИ		
Н. контр.	Кидралева	

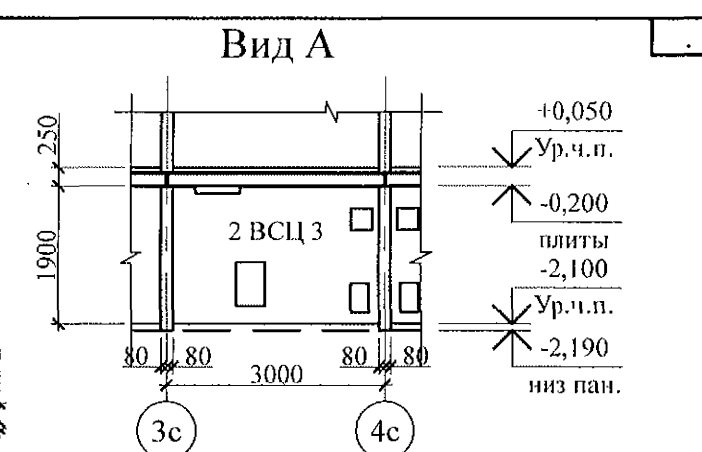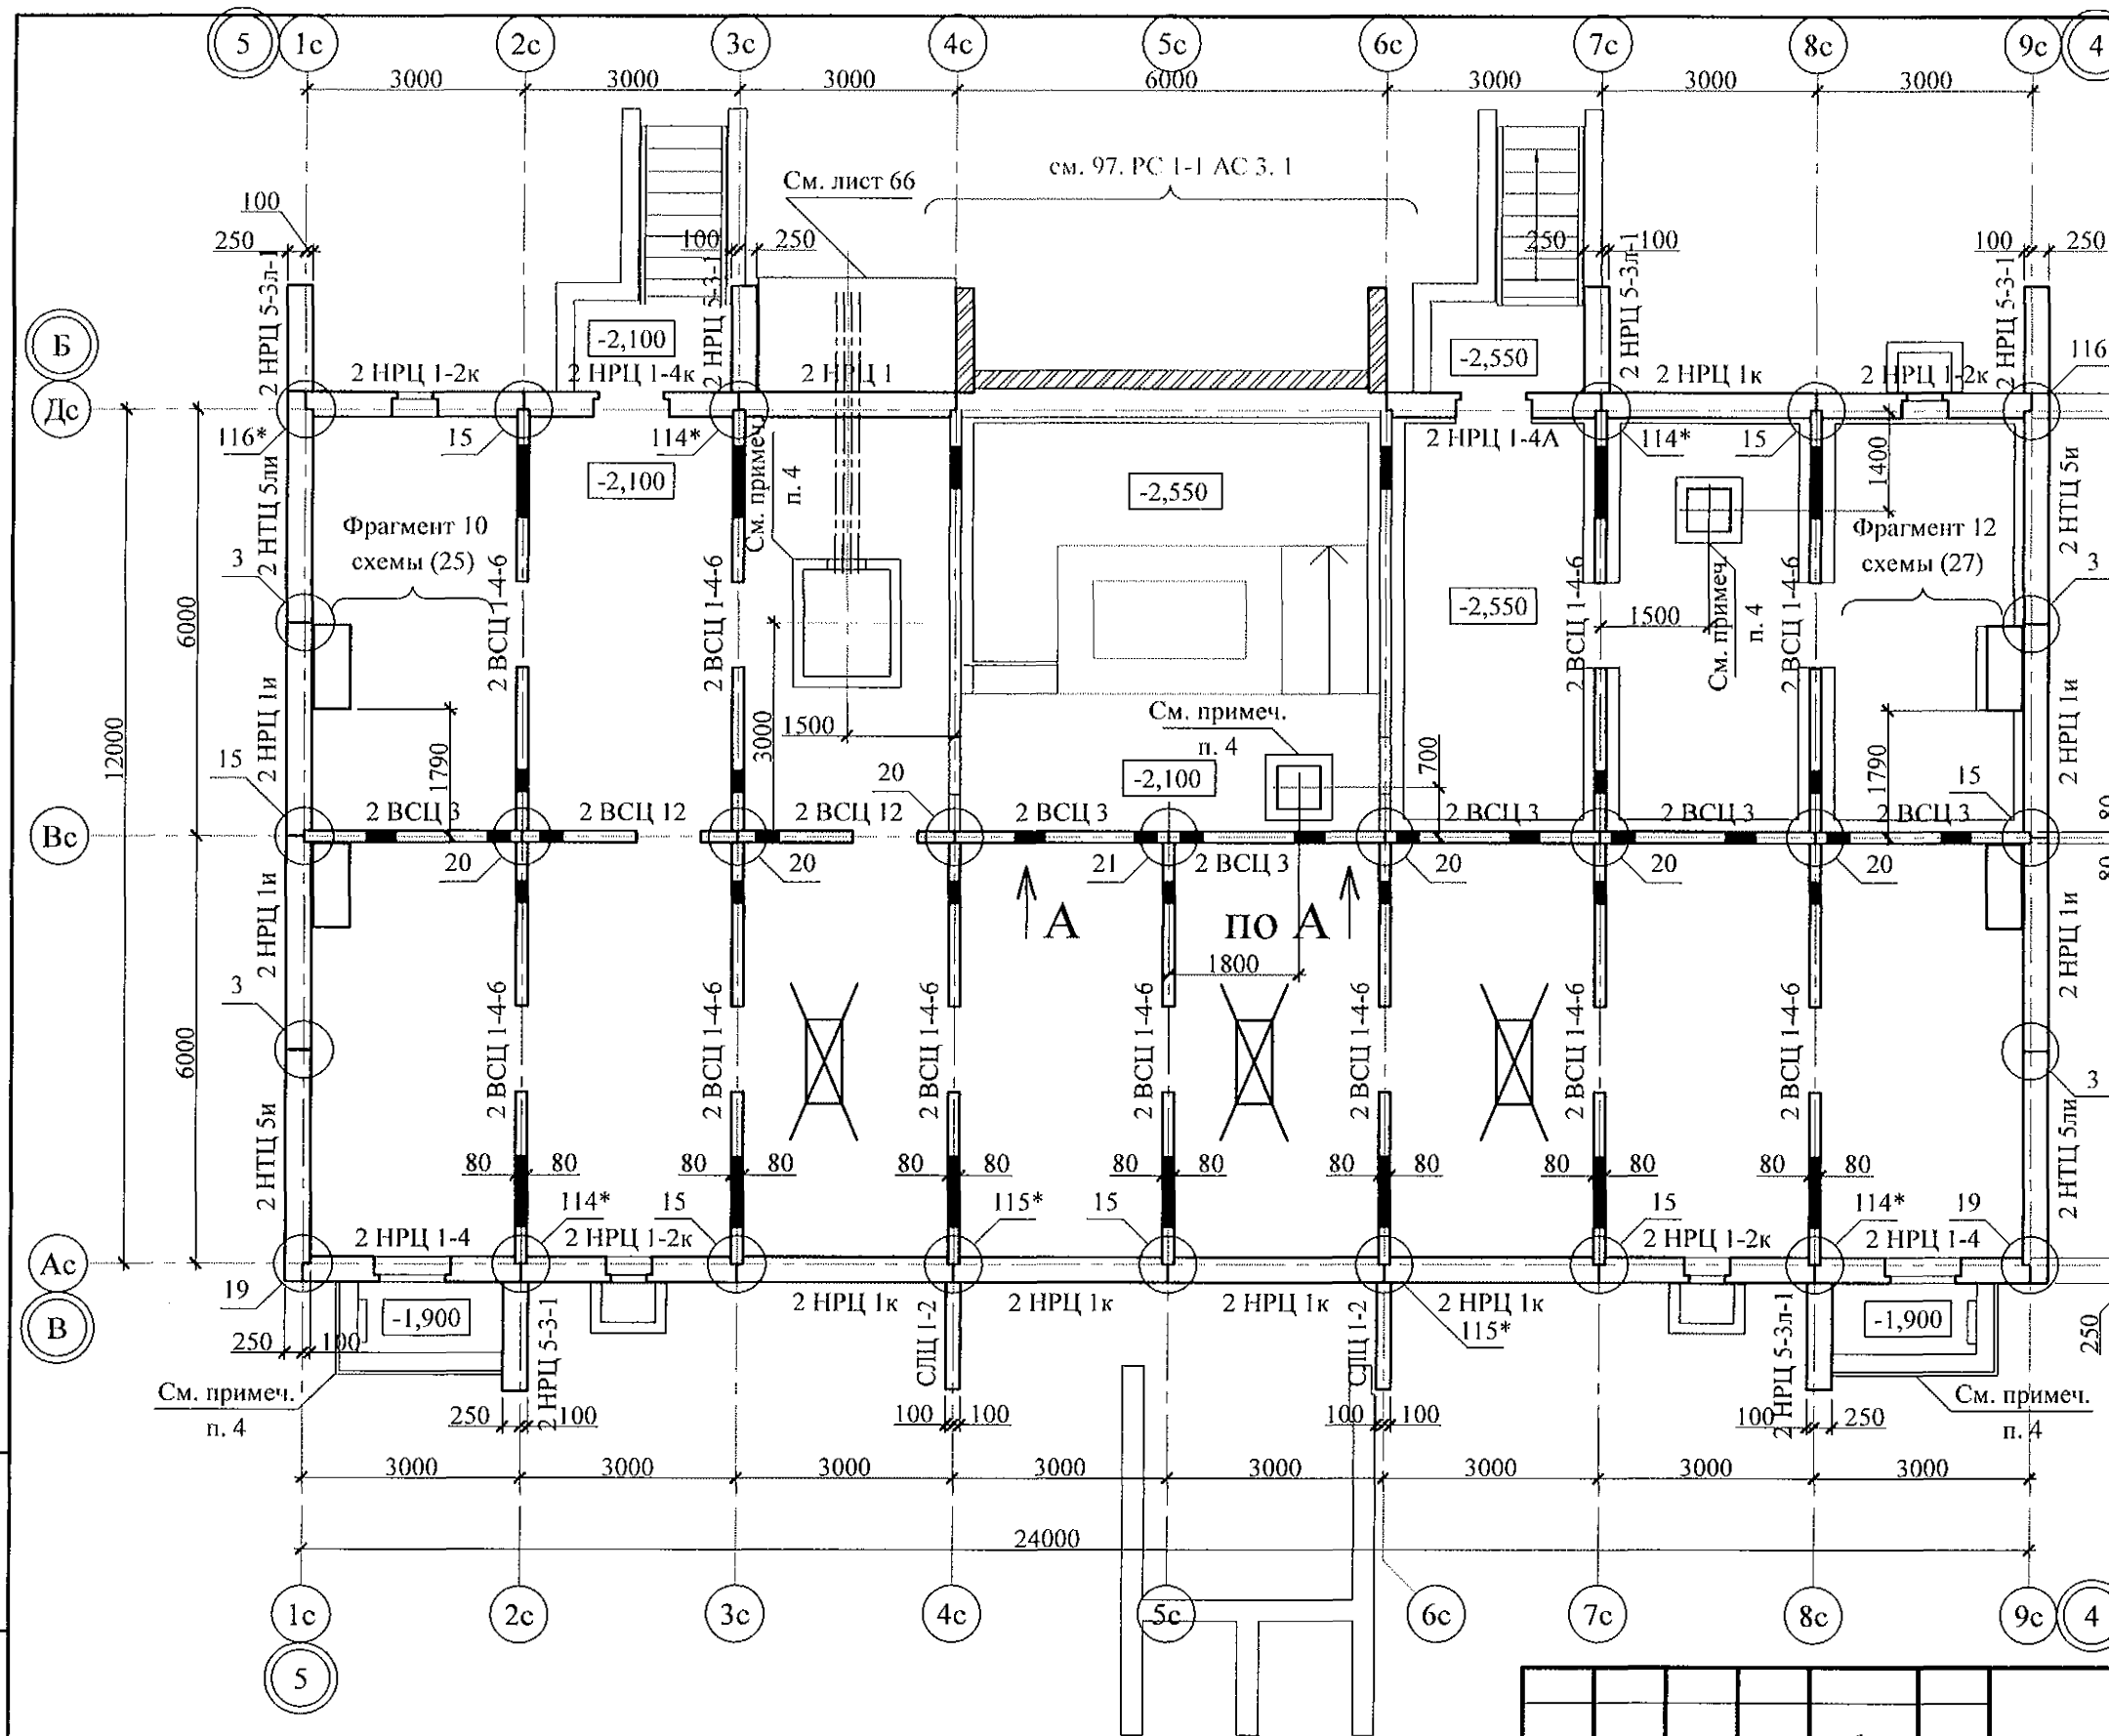

- Общие указания см. листы 1.4, 1.5.
- Цокольные стеновые панели устанавливать по слою цементно-песчаного раствора М100 Пк 2 ГОСТ 28013 состава 1:2 толщиной 20 мм.
- Монтажные узлы см. серию 97 часть 8/1.2; р.8.1-1, вып. 4; узлы в скобках () см. сер. 97.1/99-УАС. 1-3, в. 2; узлы со знаком * см. серию 97. УМ - АС 5; узлы в скобках [] см. сер. 97. 241 / 06 УО - АС 4; узлы в скобках { } см. прил. документы;
- Схему расположения входов и приемков см. л.
- Спецификацию элементов см. л.
- Проёмы в наружных стеновых панелях, неиспользованные для прокладки коммуникаций, заложить полнотелым кирпичом марки КР-р-по 250х120х65/1НФ/100/2.0/25/ ГОСТ 530-2012 на цементно-песчаном растворе М50 Пк3 ГОСТ 28013 и оштукатурить с 2-х сторон.
- Заполнение вертикальных стыков панелей наружных и внутренних стен выполнить в соответствии с замаркированными узлами с заменой цементно-песчаного раствора М100 на бетон класса В15 ГОСТ 26633 на мелком заполнителе.
- После монтажа коммуникаций отверстия в стеновых панелях замонолитить бетоном класса В15 ГОСТ 26633 на расширяющемся портландцементе.

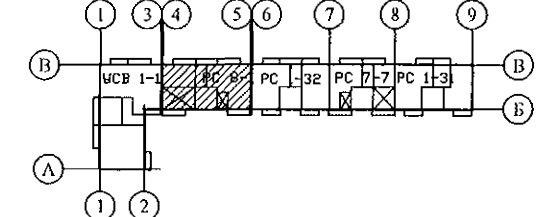

Ив. № подл.	Подл. и дата	Взам. инв. №
7	-	Зам. 24-23
6	-	Зам. 20-23
Изм.	Кол. Уч	Лист
Исполнил	Каблуков	Проверил
Н. контр.	Кидралеева	

789 - 14 - 2015 - АС 1		
Свердловская область, г. Каменск-Уральский, пересечение улиц Каменской и Героев Отечества		
Жилой дом №14 многоэтажной застройки со встроенными помещениями общественного назначения	Стадия	Лист
Схема расположения элементов плана техподполья секции в осях 5-4	Р	9
КБ СТРОИТЕЛЬНЫЕ ТЕХНОЛОГИИ		

Схема расположения элементов фундамента




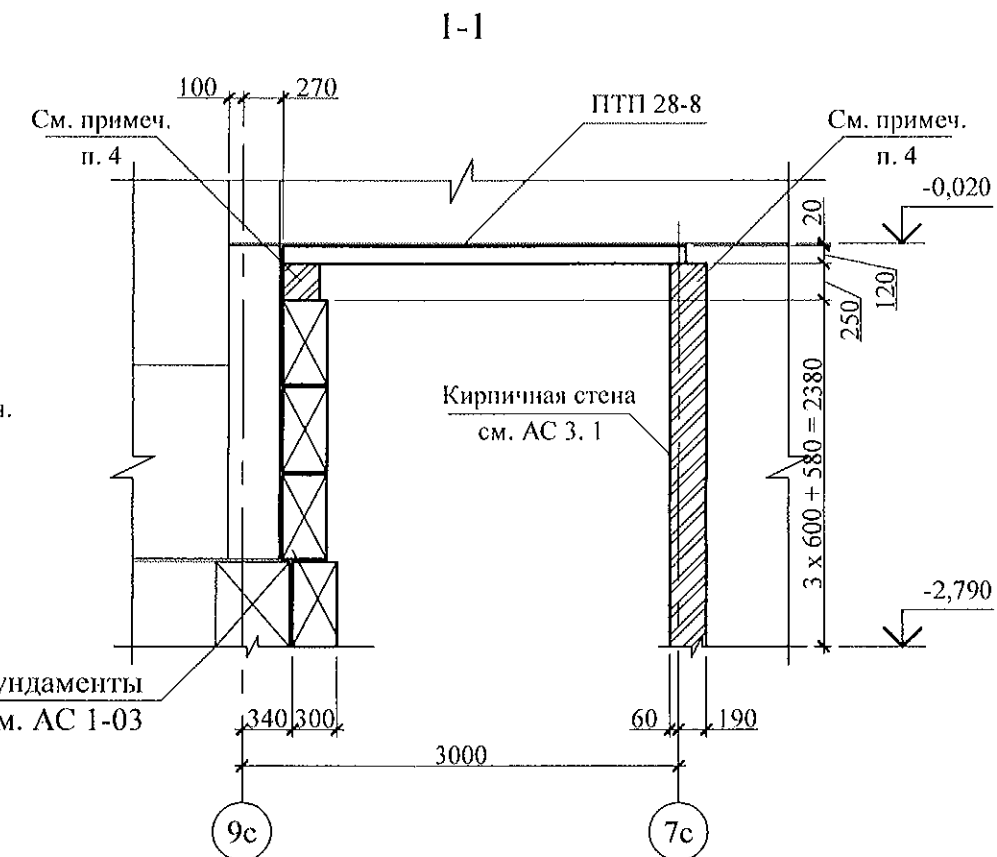


Схема расположения элементов перекрытия

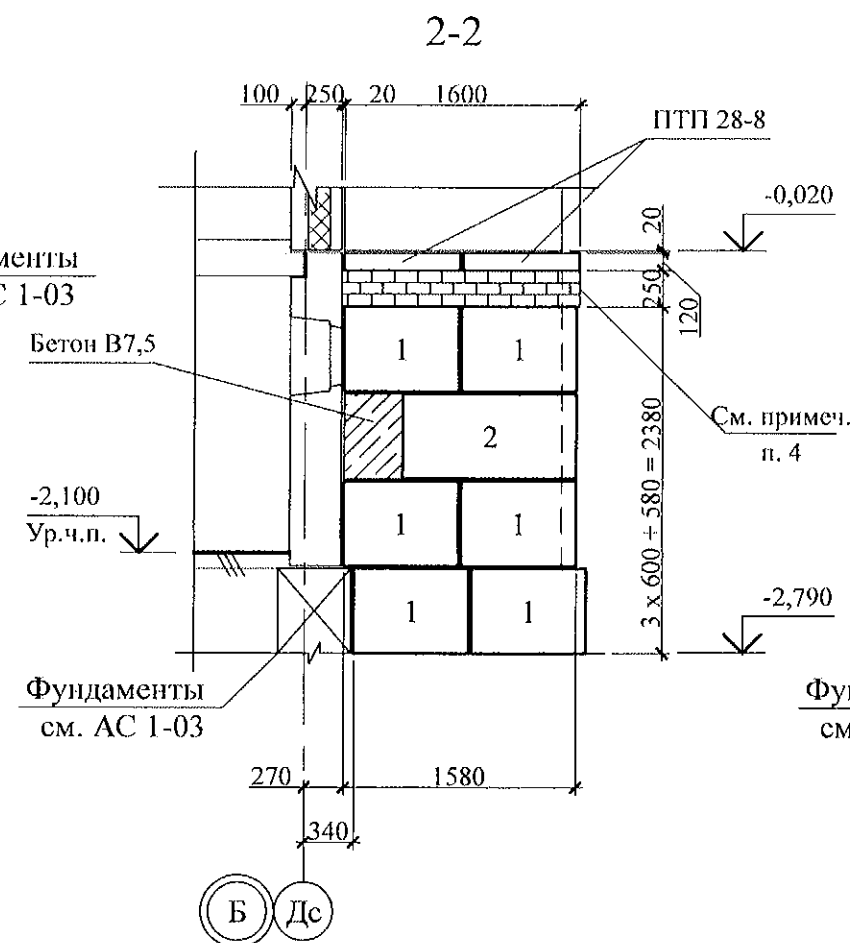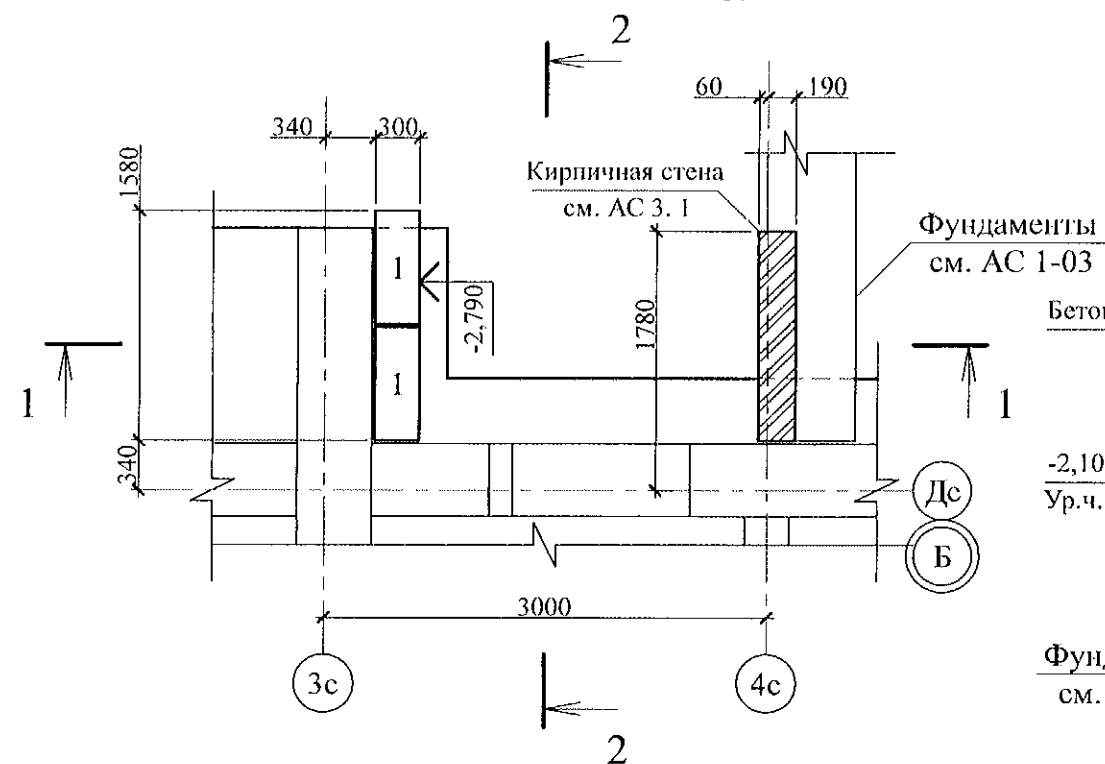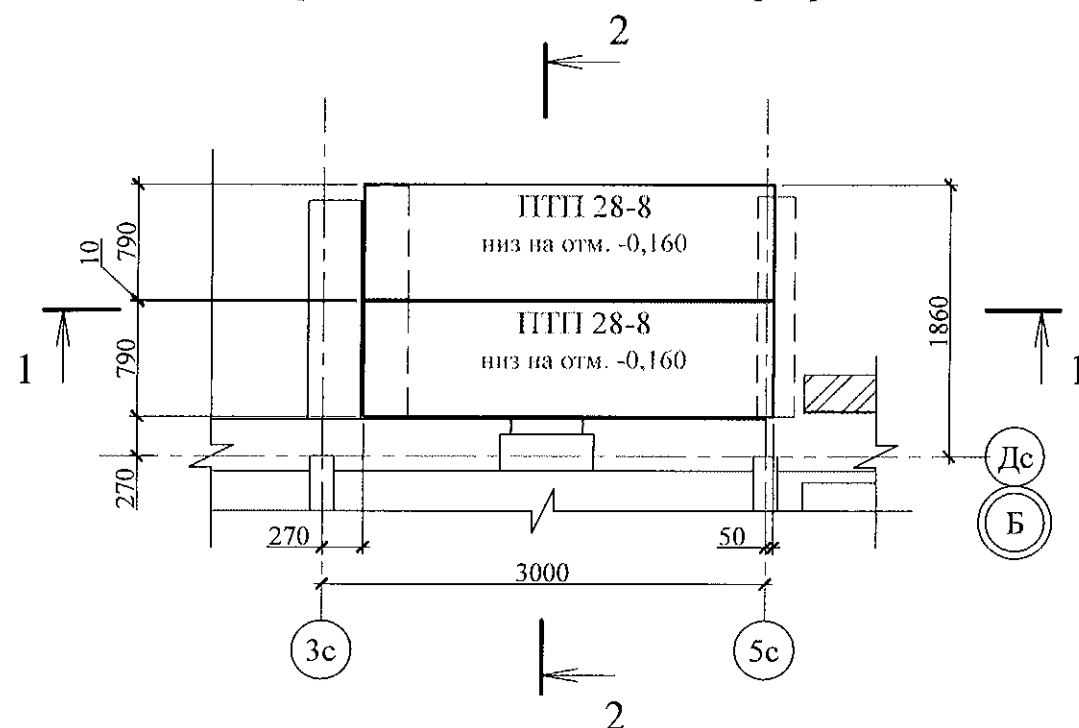

Поз.	Обозначение	Наименование	Кол.	Масса ед., кг	Примечание
Сборочные единицы					
1	ГОСТ 13579	ФБС 8.3.6-Т	6	350	
2	ГОСТ 13579	ФБС 12.6.3-Т	1	460	
ПТП 28-8	Нормали 02.019 КЖИ	ПТП 28-8	2	660	
Материалы					
	ГОСТ 26633	Бетон В7,5 F150 W4	0,1		м³

- Общие указания см. листы 1.4, 1.5.
- Бетонные блоки (поз. 1, 2) укладывать по слою цементно-песчаного раствора М100 Пк2 ГОСТ 28013 толщиной 20 мм. Под блоками выполнить песчаную подготовку толщиной 100 мм.
- Пазухи между блоками (поз. 1, 2) заполнить бетоном класса В7,5 ГОСТ 26633.
- Кладку выполнить из кирпича марки КР-р-по 250х120х65/ИНФ/100/2.0/25/ ГОСТ 530-2012 на цементно-песчаном растворе М100 Пк3 ГОСТ 28013.
- Плиты перекрытия ПТП 28-8 монтировать по слою цементно-песчаного раствора М100 Пк2 ГОСТ 28013 толщиной 10 мм.

789 - 14 - 2015 - АС 1					
Свердловская область, г. Каменск-Уральский, пересечение улиц Каменской и Героев Отечества					
Жилой дом №14 многоэтажной застройки со встроенными помещениями общественного назначения				Стадия	Лист
Крыльцо входа в электрощитовую секции в осях 5-4. Схема расположения элементов фундамента. Схема расположения элементов перекрытия. Разрезы 1-1, 2-2. Спецификация элементов				Р	66
КБ СТРОИТЕЛЬНЫЕ ТЕХНОЛОГИИ					

Изм.	Кол.Уч	Лист	№ док	Подпись	Дата
7	-	Нов.	24-23		01.23.

Изм.	Кол.Уч	Лист	№ док	Подпись	Дата
7	-	Нов.	24-23		01.23.

Изм.	Кол.Уч	Лист	№ док	Подпись	Дата
7	-	Нов.	24-23		01.23.

Изм.	Кол.Уч	Лист	№ док	Подпись	Дата
7	-	Нов.	24-23		01.23.