

ЭСКИЗНЫЙ ПРОЕКТ


Жилой дом № 15 многоэтажной застройки

Адрес: Свердловская область, г.Каменск-Уральский, пересечение улиц Каменской и Героев Отечества

Автор архитектурного проекта: ООО "Конструкторское бюро "Строительные технологии"

Заказчик: ООО "Новый дом"

Шифр: 789 - 15 - 2015

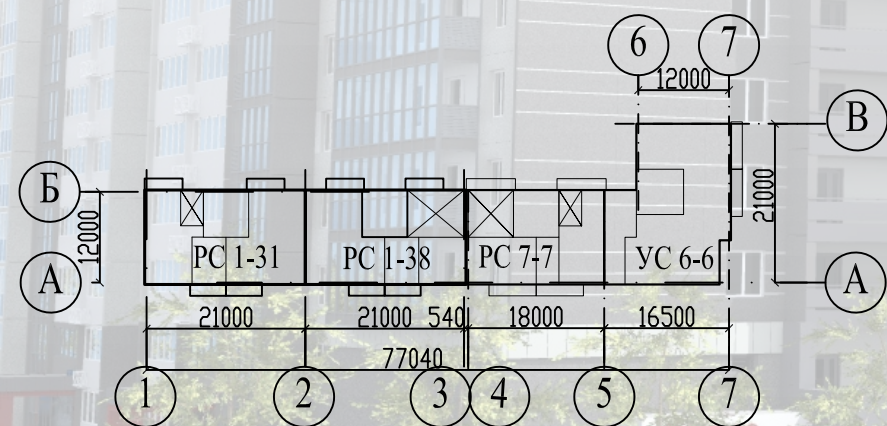

Решение о согласовании № _____
от "____" _____ года

(подпись)

М.П.

Ведомость чертежей основного комплекта									
Лист		Наименование					Примечание		
1.1		Общие данные (начало)							
1.2		Общие данные (окончание)							
2		Ситуационный план. Генеральный план М 1:500							
3		Внешний вид жилого дома							
4		Внешний вид жилого дома							
5		Внешний вид жилого дома							
6		Внешний вид жилого дома							
7		Внешний вид жилого дома							
8		Цветовое решение фасада в осях 1-7							
9		Цветовое решение фасадов в осях А-В, 7-6, В-Б, Б-А							
10		Цветовое решение фасада в осях 6-1							
11		Отделка входных групп							
12		Ведомость отделки фасадов							
13		План технического этажа. Секция в осях 1-2							
14		План 1-го этажа. Секция в осях 1-2							
15		План 2-10-го этажей. Секция в осях 1-2							
16		План технического этажа. Секция в осях 2-3							
17		План 1-го этажа. Секция в осях 2-3							
18		План 2-10-го этажей. Секция в осях 2-3							
19		План технического этажа. Секция в осях 4-5							
20		План 1-го этажа. Секция в осях 4-5							
21		План 2-10-го этажей. Секция в осях 4-5							
22		План технического этажа. Секция в осях 5-7							
23		План 1-го этажа. Секция в осях 5-7							
24		План 2-10-го этажей. Секция в осях 5-7							

Конструктивные решения:

- Фундаменты - ленточные монолитные.
- Наружные стены технического этажа - горизонтальная гидроизоляция - на отм. -2,200 - цементно-песчаный раствор состава 1:2 толщиной 20мм, от отм. -2,200 до отм. -0,040 - цокольные однослойные панели: наружные - толщиной 350 мм из бетона на граншлаке, γ=2000 кг/м³, вертикальная гидроизоляция - обмазка горячим битумом за два раза цокольных панелей соприкасающихся с грунтом.
- Наружные стены 1-10-го этажей - трехслойные панели толщиной 350 мм с дискретными связями в виде железобетонных шпонок. Утеплитель - пенопласт полистирольный. Панели имеют рельеф на наружной поверхности в виде рустов, наружная поверхность отделана гранитной крошкой.
- Наружные стены лестнично-лифтового узла выше отм. 0,000 - трехслойные панели толщиной 350 мм на жестких связях в виде железобетонных ребер. Наружный слой панелей имеют гладкую поверхность.
- Плиты перекрытия и покрытия - железобетонные плоские плиты толщиной 160 мм.
- Лестничные марши - сборные железобетонные с гладкой бетонной поверхностью.
- Площадки лестничные - сборные железобетонные с мозаичной поверхностью.
- Шахта лифта - сборные железобетонные панели толщиной 120 мм.
- Межквартирные стены - железобетонные плоские панели толщиной 160 мм.
- Перегородки - железобетонные панели толщиной 100 мм из тяжелого бетона, из гипсоволокнистых листов на металлическом каркасе толщиной 95 мм.
- Перегородки санитарных узлов - железобетонные панели толщиной 100 и 120 мм, кирпичные - толщиной 120 мм.
- Кровля - безрулонная, железобетонные кровельные ребристые плиты, внутренний водосток.
- Крыша - вентилируемая, с холодным чердаком.
- Вентиляционные блоки - железобетонные вентблоки серии 97, вентиляционные шахты на крыше железобетонные.
- Отмостка - асфальтовая, по периметру здания шириной 1,0 м.
- Ограждение лестниц - металлическое, окрашенное водно-дисперсионной краской.
- Двери наружные:
 - технический этаж, электрощитовые, ИТП - стальные по ГОСТ 31173-2016;
 - дверь в подъезд с домофоном - алюминиевая , витражная.
 - Двери ведущие на чердак - противопожарные, сертифицированные с пределом огнестойкости EI 30.
- Двери внутренние:
 - входные двери квартир - стальные по ГОСТ 31173-2016;
 - межкомнатные двери квартир - проектом не предусмотрены.
- Окна:
 - оконные и балкнные блоки - поливинилхлоридный профиль с двухкамерным стеклопакетом и приточным вентиляционным клапаном.
 - подоконник - пластмассовые; нащельник - пластиковый; водослив - оцинкованная сталь;

откосы - пластиковые.

- Плиты перекрытия лоджии - железобетонные плоские плиты толщиной 160 мм (в пролете 4,5 м), железобетонные пустотные плиты толщиной 220 мм (в пролете 6,0 м)
- Пилоны лоджий - железобетонные панели толщиной 350 и 200 мм.

Технико-экономические показатели

Показатель	Секции в осях				Всего	ед. измер.
	1-2 (РС 1-31)	2-3 (РС 1-38)	4-5 (РС 7-7)	5-7 (УС 6-6)		
1. Этажность / кол-во этажей	10/11	10/11	10/11	10/11	10/11	шт.
2. Высота этажа	2,80	2,80	2,80	2,80	2,80	м
3. Кол-во квартир	39	39	39	49	166	шт.
из них: 1-комнатных (студия)	---	9	---	---	9	шт.
1-комнатных	---	---	20	20	40	шт.
2-комнатных (ст+1)	19	10	---	9	38	шт.
2-комнатных	---	---	18	10	28	шт.
3-комнатных (ст+2)	20	10	---	---	30	шт.
3-комнатных	---	10	1	10	21	шт.
4. Жилая площадь квартир	1173,47	1200,26	814,87	1147,78	4336,38	м2
5. Площадь квартир	1856,00	1889,33	1565,89	2117,07	7428,29	м2
6. Площадь лоджий	197,73	197,73	272,58	309,64	977,68	м2
7. Площадь лоджий с коэф. 0,5	99,06	99,06	136,29	154,82	489,23	м2
8. Общая площадь квартир	1955,06	1988,39	1702,18	2271,89	7917,52	м2
9. Площадь жилого дома (по СНиП)	2654,49	2654,49	2375,34	3207,70	10892,02	м2
10. Площадь застройки	333,00	339,00	302,00	357,00	1331,00	м2
11. Общий строительный объем	9283,87	9314,11	8342,39	11102,70	38043,07	м3
их них: объем ниже отм. 0,000	567,01	597,25	505,14	665,44	2334,84	м3
объем выше отм. 0,000	8053,68	8053,68	6921,90	9418,06	32447,32	м3
объем лоджий	663,18	663,18	915,35	1019,20	3260,91	м3


						шифр: 789-15-2015			
						заказчик: ООО "Новый дом"			
						Свердловская область, г.Каменск-Уральский, пересечение улиц Каменской и Героев Отечества			
Изм.	Кол.Уч.	Лист	№док	Подпись	Дата				
						Жилой дом № 15 многоэтажной застройки	Стадия	Лист	Листов
							ЭП	1.2	
Директор	Бобров					Общие данные (окончание)	КБ	СТРОИТЕЛЬНЫЕ ТЕХНОЛОГИИ	
Архитектор	Орлова								

Конструктивные решения:

- Фундаменты - ленточные монолитные.
- Наружные стены технического этажа - горизонтальная гидроизоляция - на отм. -2,200 - цементно-песчаный раствор состава 1:2 толщиной 20мм, от отм. -2,200 до отм. -0,040 - цокольные однослойные панели: наружные - толщиной 350 мм из бетона на граншлаке, γ=2000 кг/м³, вертикальная гидроизоляция - обмазка горячим битумом за два раза цокольных панелей соприкасающихся с грунтом.
- Наружные стены 1-10-го этажей - трехслойные панели толщиной 350 мм с дискретными связями в виде железобетонных шпонок. Утеплитель - пенопласт полистирольный. Панели имеют рельеф на наружной поверхности в виде рустов, наружная поверхность отделана гранитной крошкой.
- Наружные стены лестнично-лифтового узла выше отм. 0,000 - трехслойные панели толщиной 350 мм на жестких связях в виде железобетонных ребер. Наружный слой панелей имеют гладкую поверхность.
- Плиты перекрытия и покрытия - железобетонные плоские плиты толщиной 160 мм.
- Лестничные марши - сборные железобетонные с гладкой бетонной поверхностью.
- Площадки лестничные - сборные железобетонные с мозаичной поверхностью.
- Шахта лифта - сборные железобетонные панели толщиной 120 мм.
- Межквартирные стены - железобетонные плоские панели толщиной 160 мм.
- Перегородки - железобетонные панели толщиной 100 мм из тяжелого бетона, из гипсоволокнистых листов на металлическом каркасе толщиной 95 мм.
- Перегородки санитарных узлов - железобетонные панели толщиной 100 и 120 мм, кирпичные - толщиной 120 мм.
- Кровля - безрулонная, железобетонные кровельные ребристые плиты, внутренний водосток.
- Крыша - вентилируемая, с холодным чердаком.
- Вентиляционные блоки - железобетонные вентблоки серии 97, вентиляционные шахты на крыше железобетонные.
- Отмостка - асфальтовая, по периметру здания шириной 1,0 м.
- Ограждение лестниц - металлическое, окрашенное водно-дисперсионной краской.
- Двери наружные:
 - технический этаж, электрощитовые, ИТП - стальные по ГОСТ 31173-2016;
 - дверь в подъезд с домофоном - алюминиевая , витражная.
 - Двери ведущие на чердак - противопожарные, сертифицированные с пределом огнестойкости EI 30.
- Двери внутренние:
 - входные двери квартир - стальные по ГОСТ 31173-2016;
 - межкомнатные двери квартир - проектом не предусмотрены.
- Окна:
 - оконные и балкнные блоки - поливинилхлоридный профиль с двухкамерным стеклопакетом и приточным вентиляционным клапаном.
 - подоконник - пластмассовые; нащельник - пластиковый; водослив - оцинкованная сталь;
- Откосы - пластиковые.
- Плиты перекрытия лоджии - железобетонные плоские плиты толщиной 160 мм (в пролете 4,5 м), железобетонные пустотные плиты толщиной 220 мм (в пролете 6,0 м)
- Пилоны лоджий - железобетонные панели толщиной 350 и 200 мм.



Ул. Героев

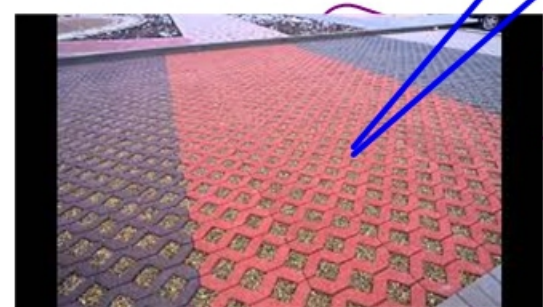

Генеральный план М 1:500

проектируемый жилой дом

Ул. Каменская


Ведомость жилых и общественных зданий и сооружений

№ по ГП	Наименование и обозначение	Этажность	Количество		Площадь, м2			Строительный объем, м3	
			зданий	квартир	застройки	квартир	встроен	общий	ниже 0,00
14	Жилой дом со встроенными помещениями обществ. Назначения 2 оч. стр-ва	10 - 12	1	226	1921	10281,55	317,35	54330,86	2320,06
15	Жилой дом 1 оч. стр-ва	10	1	166	1331	7443,48	-	38023,02	2334,84
16	Жилой дом 3 оч. стр-ва	10	1	157	1431	8008,65	-	39933,76	2455,78
30.1	ТП, 2 оч. стр-ва				27				
30.2	ТП, 1 оч. стр-ва				27				

Экспликация площадок и сооружений


№ по ГП	Наименование	Примечание
Р	Стоянки автомобилей	проектируемые
Д	Детские площадки	проектируемые
С	Спортивные площадки	проектируемые
В	Площадки для отдыха взрослых	проектируемые
Х	Хозяйственные площадки	проектируемые
М	Площадки для мусорных контейнеров	проектируемые

Ситуационный план

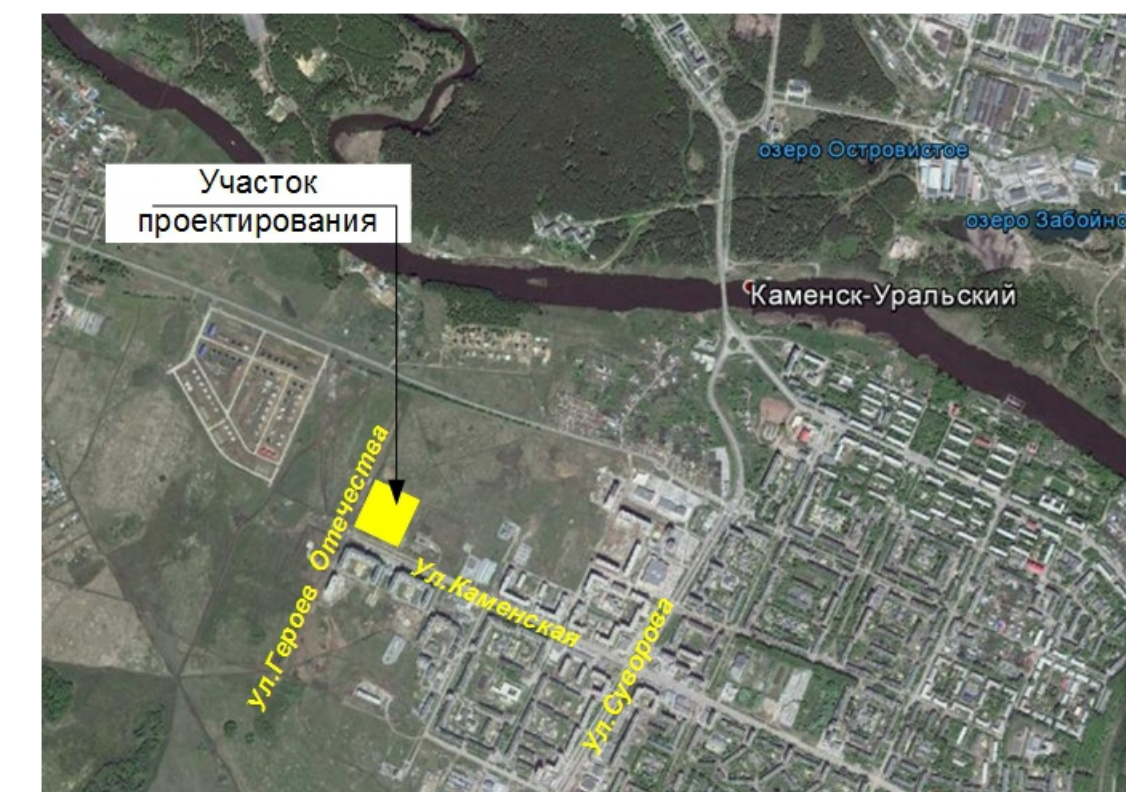

						шифр: 789-15-2015 заказчик: ООО "Новый дом"				
						Свердловская область, г.Каменск-Уральский, пересечение улиц Каменской и Героев Отечества				
Изм.	Кол.Уч.	Лист	Редок	Подпись	Дата	Жилой дом № 15 многоэтажной застройки		Статья	Лист	Листов
								ЭП	2	
Директор Архитектор						Бобров Орлова		Ситуационный план. Генеральный план М 1:500		КБ СТРОИТЕЛЬНЫЕ ТЕХНОЛОГИИ

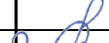

						шифр: 789-15-2015					
						заказчик: ООО "Новый дом"					
						Свердловская область, г.Каменск-Уральский, пересечение улиц Каменской и Героев Отечества					
Изм.	Кол.Уч.	Лист	№док	Подпись	Дата	Жилой дом № 15 многоэтажной застройки			Стадия	Лист	Листов
									ЭП	3	
Директор		Бобров				Внешний вид жилого дома			КБ СТРОИТЕЛЬНЫЕ ТЕХНОЛОГИИ		
Архитектор		Орлова									




						шифр: 789-15-2015				
						заказчик: ООО "Новый дом"				
						Свердловская область, г.Каменск-Уральский, пересечение улиц Каменской и Героев Отечества				
Изм.	Кол.Уч.	Лист	№док	Подпись	Дата	Жилой дом № 15 многоэтажной застройки		Стадия	Лист	Листов
								ЭП	4	
Директор	Бобров					Внешний вид жилого дома		КБ	СТРОИТЕЛЬНЫЕ ТЕХНОЛОГИИ	
Архитектор	Орлова									



						шифр: 789-15-2015				
						заказчик: ООО "Новый дом"				
						Свердловская область, г.Каменск-Уральский, пересечение улиц Каменской и Героев Отечества				
Изм.	Кол.Уч.	Лист	№док	Подпись	Дата	Жилой дом № 15 многоэтажной застройки		Стадия	Лист	Листов
								ЭП	5	
Директор		Бобров				Внешний вид жилого дома		КБ СТРОИТЕЛЬНЫЕ ТЕХНОЛОГИИ		
Архитектор		Орлова								

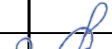

						шифр: 789-15-2015				
						заказчик: ООО "Новый дом"				
						Свердловская область, г.Каменск-Уральский, пересечение улиц Каменской и Героев Отечества				
Изм.	Кол.Уч.	Лист	№док	Подпись	Дата	Жилой дом № 15 многоэтажной застройки		Стадия	Лист	Листов
								ЭП	6	
Директор		Бобров				Внешний вид жилого дома		КБ СТРОИТЕЛЬНЫЕ ТЕХНОЛОГИИ		
Архитектор		Орлова								



						шифр: 789-15-2015				
						заказчик: ООО "Новый дом"				
						Свердловская область, г.Каменск-Уральский, пересечение улиц Каменской и Героев Отечества				
Изм.	Кол.Уч.	Лист	№док	Подпись	Дата	Жилой дом № 15 многоэтажной застройки		Стадия	Лист	Листов
								ЭП	7	
Директор	Бобров					Внешний вид жилого дома		КБ СТРОИТЕЛЬНЫЕ ТЕХНОЛОГИИ		
Архитектор	Орлова	8								

Покраска (поз. 3)
фасадной краской
фирмы «Rossetti» (Италия)
цвет: 6101JSC15

Окна (поз. 13) - пластиковый профиль - RAL 9016,
стекло - прозрачное

Витражи (поз. 9) - система «СИАЛ»
Алюминиевый профиль - RAL 9016,
стекло - прозрачное



1
Покраска (поз. 2)
фасадной краской
фирмы «Rossetti» (Италия)
цвет: 6114JSC15

Витражи (поз. 7) - система «СИАЛ»
Алюминиевый профиль - RAL 7024,
стекло - верх: прозрачное,
низ (тонированное): R SILVER 20 (3-9 эт.),
RA GREY 10 (1-2, 10 эт.);
Плита перекрытия закрыта витражной конструкцией -
заполнение окрашенным латонитом - 6120JSC15

2

Покраска (поз. 1)
фасадной краской
фирмы «Rossetti» (Италия)
цвет: 6120JSC15

Витражи (поз. 8, 3-9 эт) - система «СИАЛ»
Алюминиевый профиль - RAL 7038,
стекло - верх: прозрачное,
низ (тонированное): R SILVER 20

3 4

Витражи (поз. 10, 1-2,10 эт.) - система «СИАЛ»
Алюминиевый профиль - RAL 7038,
стекло - прозрачное

5

6

Решение о согласовании № _____
от " ____ " _____ года


(подпись)

М.П.

Примечание:

1. Ведомость отделки фасадов смотри лист 12;
2. Отделку входных групп смотри лист 11.

						шифр: 789-15-2015						
						заказчик: ООО "Новый дом"						
						Свердловская область, г.Каменск-Уральский, пересечение улиц Каменской и Героев Отечества						
Изм.	Кол.Уч.	Лист	№док	Подпись	Дата	Жилой дом № 15 многоэтажной застройки				Стадия	Лист	Листов
										ЭП	8	
Директор		Бобров				Цветовое решение фасада в осях 1-7				КБ СТРОИТЕЛЬНЫЕ ТЕХНОЛОГИИ		
Архитектор		Орлова										

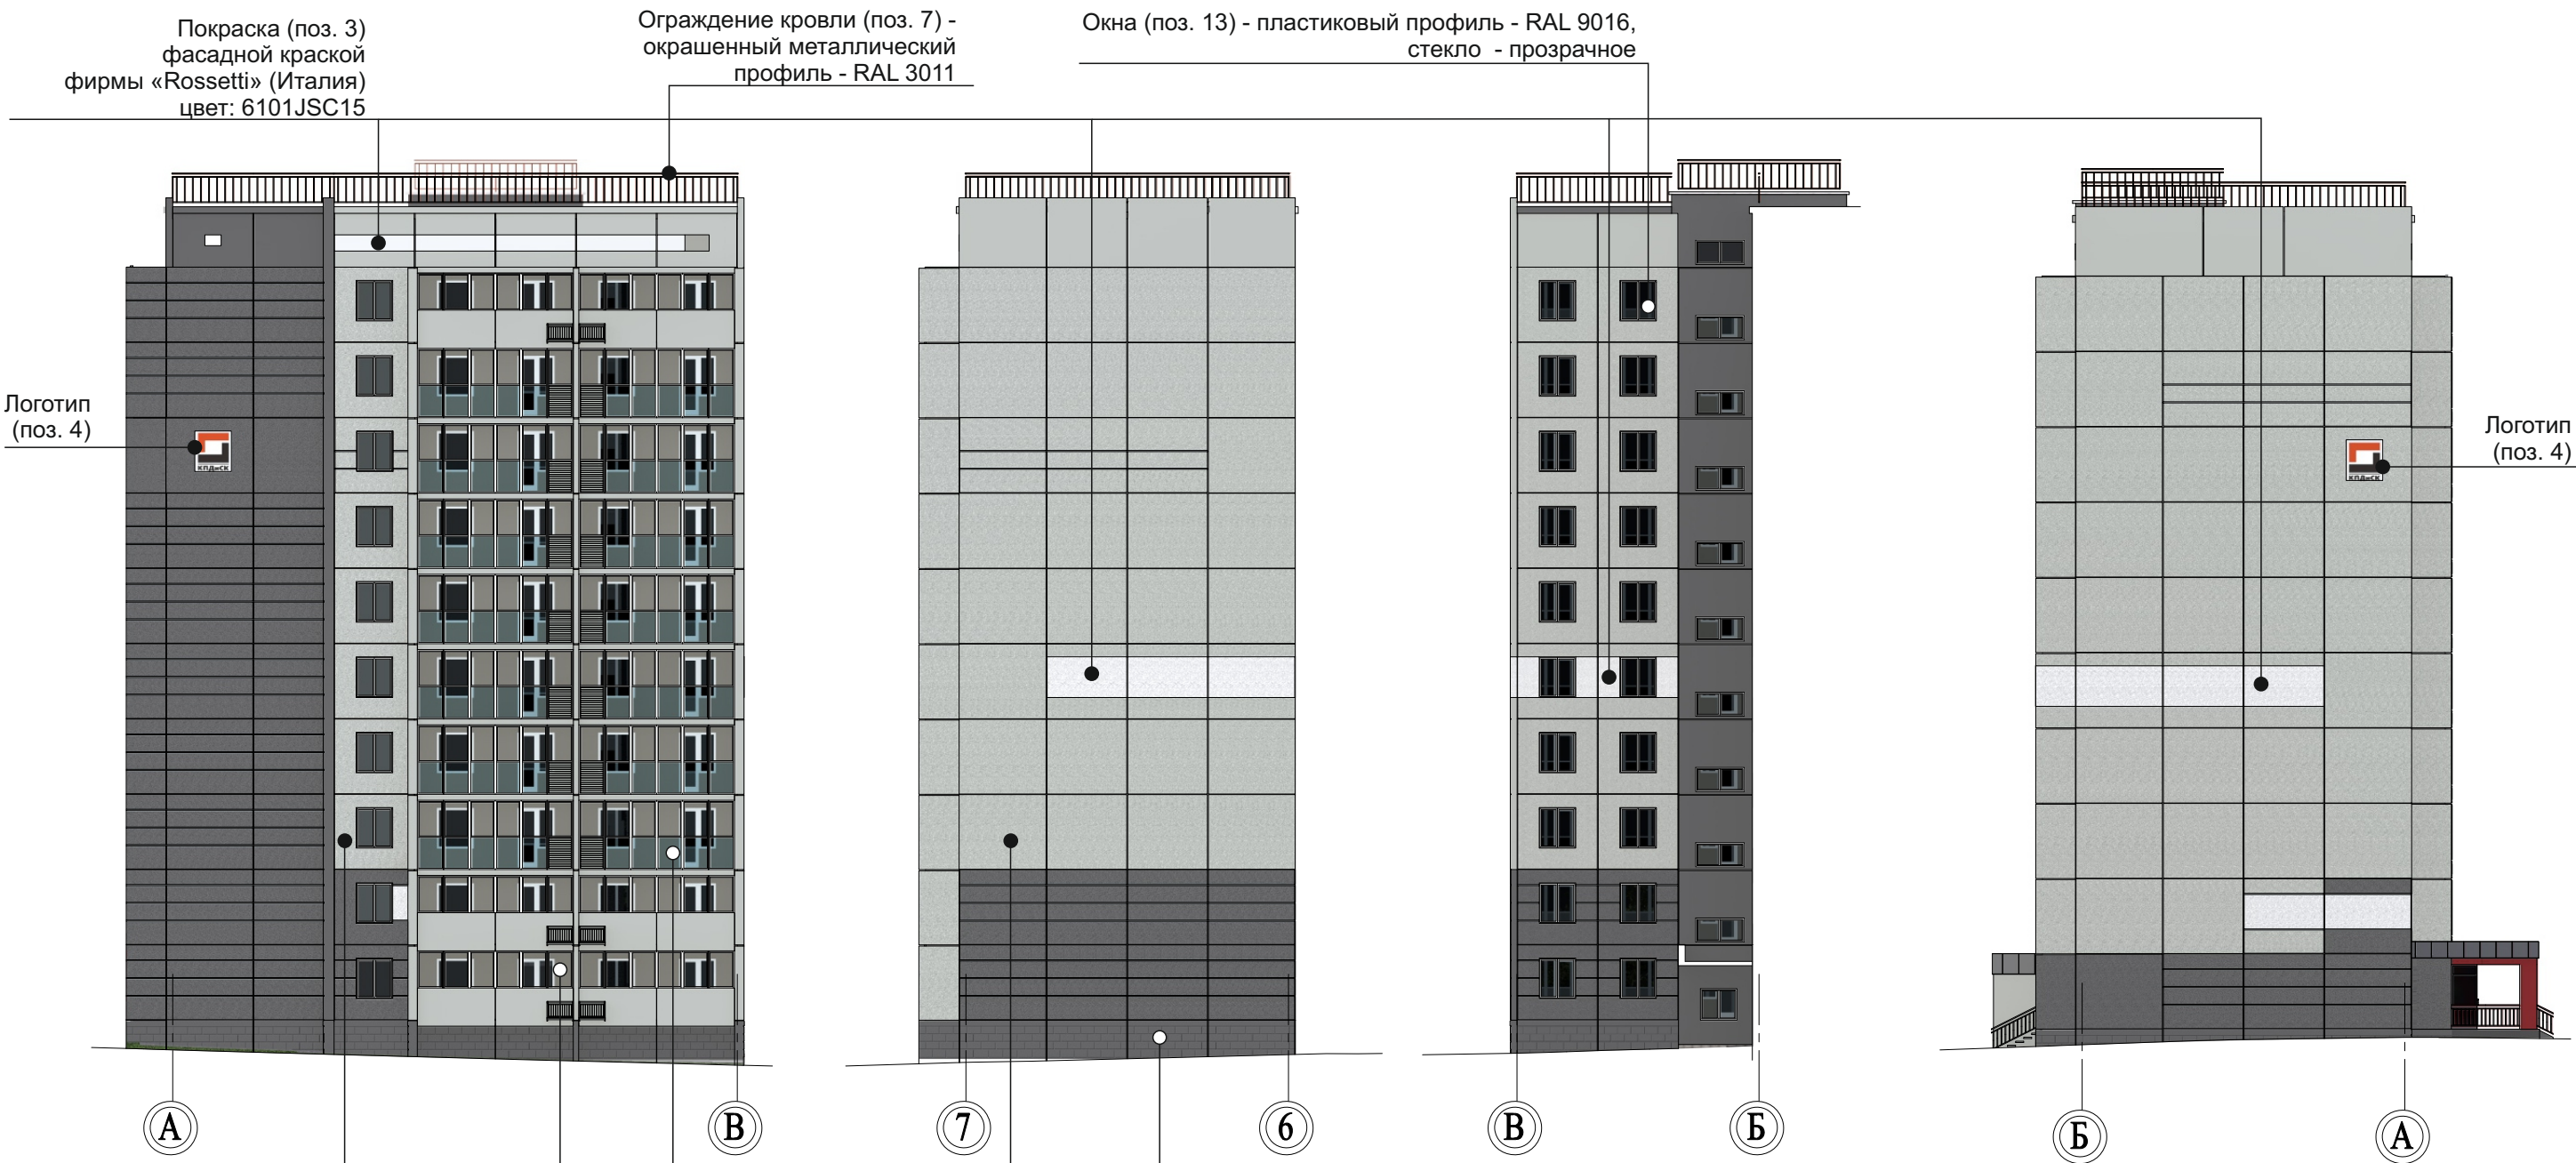

Покраска (поз. 2)
фасадной краской
фирмы «Rossetti» (Италия)
цвет: 6114JSC15

Витражи (поз. 10, 1-2, 10 эт.) - система «СИАЛ»
Алюминиевый профиль - RAL 7038,
стекло - прозрачное

Витражи (поз. 8, 3-9 эт.) - система «СИАЛ»
Алюминиевый профиль - RAL 7038,
стекло - верх: прозрачное,
низ (тонированное): R SILVER

Покраска (поз. 1)
фасадной краской
фирмы «Rossetti» (Италия)
цвет: 6120JSC15

Решение о согласовании № _____
от "___" _____ года

_____ (подпись)

М.П.

Примечание - Ведомость отделки фасадов смотри лист 12

						шифр: 789-15-2015		
						заказчик: ООО "Новый дом"		
						Свердловская область, г.Каменск-Уральский, пересечение улиц Каменской и Героев Отечества		
Изм.	Кол.Уч.	Лист	№ док	Подпись	Дата	Жилой дом № 15 многоэтажной застройки	Стадия	Лист
							ЭП	9
						Цветовое решение фасадов в осях А-В, 7-6, В-Б, Б-А	КБ	СТРОИТЕЛЬНЫЕ ТЕХНОЛОГИИ
Директор	Бобров							
Архитектор	Орлова							

Витражи (поз. 10) - система «СИАЛ»
Алюминиевый профиль - RAL 7038,
стекло - прозрачное

Окна (поз. 13) - пластиковый профиль - RAL 9016,
стекло - прозрачное

Витражи (поз. 9) - система «СИАЛ»
Алюминиевый профиль - RAL 9016,
стекло - прозрачное

Ограждение кровли (поз. 14) -
окрашенный металлический
профиль - RAL 3011



Покраска (поз. 1)
фасадной краской
фирмы «Rossetti» (Италия)
цвет: 6120JSC15

Покраска (поз. 3)
фасадной краской
фирмы «Rossetti» (Италия)
цвет: 6101JSC15

Покраска (поз. 2)
фасадной краской
фирмы «Rossetti» (Италия)
цвет: 6114JSC15

Решение о согласовании № _____
от " ____ " _____ года

(подпись)

М.П.

Витражи (поз. 11) - система «СИАЛ»
Алюминиевый профиль - RAL 7024,
стекло - прозрачное

Примечание:
1. Ведомость отделки фасадов смотри лист 12;
2. Отделку входных групп смотри лист 11.

						шифр: 789-15-2015		
						заказчик: ООО "Новый дом"		
						Свердловская область, г.Каменск-Уральский, пересечение улиц Каменской и Героев Отечества		
Изм.	Кол.Уч.	Лист	№док	Подпись	Дата	Жилой дом № 15 многоэтажной застройки	Стадия	Лист
							ЭП	10
						Цветовое решение фасада в осях 6-1	КБ СТРОИТЕЛЬНЫЕ ТЕХНОЛОГИИ	
Директор	Бобров							
Архитектор	Орлова							

Подшивка козырька (поз. 5) -
металлические кассеты (или Alucobond) со встроенными линейными светильниками- RAL 3011

Парапет козырька (поз. 5) -
металлические кассеты (или Alucobond)- RAL 7024

Колонны и стены (поз. 5) -
металлические кассеты (или Alucobond)- RAL 3011



Витражи (поз. 9) - система «СИАЛ»
Алюминиевый профиль - RAL 7024,
стекло тонированное - R SILVER 10



Решение о согласовании № _____
от " ____ " _____ года

(подпись)

М.П.

						шифр: 789-15-2015		
						заказчик: ООО "Новый дом"		
						Свердловская область, г.Каменск-Уральский, пересечение улиц Каменской и Героев Отечества		
Изм.	Кол.Уч.	Лист	№док	Подпись	Дата			
						Жилой дом № 15 многоэтажной застройки	Стадия	Лист
							ЭП	11
						Отделка входных групп	КБ СТРОИТЕЛЬНЫЕ ТЕХНОЛОГИИ	
Директор	Бобров							
Архитектор	Орлова							

Поз.	Элементы	Отделка	Коллер/цвет	
1	Наружные стены, стены лестнично-лифтового узла, пилоны лоджий, панели парапета, ограждение лоджий, цокольные панели	Заводская панель, окрашенная фасадной краской фирмы «Rossetti» (Италия)		6120JSC15
2	Наружные стены, стены лестнично-лифтового узла, пилоны лоджий, панели парапета, ограждение лоджий	Заводская панель, окрашенная фасадной краской фирмы «Rossetti» (Италия)		6114JSC15
3	Наружные стены, панели парапета, ограждение лоджий	Заводская панель, окрашенная фасадной краской фирмы «Rossetti» (Италия)		6101JSC15
4	Логотип	Заводская панель, окрашенная фасадной краской фирмы «Rossetti» (Италия)		6073JSC15
				6120JSC15
				6101JSC15
5	Входные группы	Парапет: металлические кассеты (или Alucobond)		RAL 7024
		Колонны стены: металлические кассеты (или Alucobond)		RAL 3011
		Подшивка козырька: металлические кассеты (или Alucobond) на подсистеме со встроенными линейными светильниками		
6	Входные двери (металлические)	Окраска в заводских условиях		RAL 7024
7	Витражи	Алюминиевый профиль		RAL 7024
		Стекло (верхнее)		прозрачное
		Стекло тонированное (нижнее)		R SILVER 20 (3-9 эт) RA GREY 10 (1-2,10 эт)
		Межэтажное заполнение - латонит окрашенный (толщина 8 мм)		6120JSC15
		Вентиляционные решетки Ограждение лоджий и балконов		RAL 7024
8	Витражи	Алюминиевый профиль		RAL 7038
		Стекло (верхнее)		прозрачное
		Стекло тонированное (нижнее)		R SILVER 20
		Вентиляционные решетки Ограждение лоджий и балконов		RAL 7038
9	Витражи	Алюминиевый профиль		RAL 9016
		Стекло		прозрачное
10	Витражи	Алюминиевый профиль		RAL 7038
		Стекло		прозрачное
11	Витражи	Алюминиевый профиль		RAL 7024
		Стекло		прозрачное


Поз.	Элементы	Отделка	Коллер/цвет	
12	Входные двери (алюминиевые, входные жилую часть)	Алюминиевый профиль		RAL 7024
		Стекло		прозрачное
13	Оконные блоки	Пластиковый профиль		RAL 9016
14	Ограждение кровли, крылец	Металлические, окрашенные в заводских условиях		RAL 3011
15	Наружные короба для кондиционеров	Металлические, окрашенные в заводских условиях		RAL 9016
				RAL 7038
16	Крыльцо, ступени	Тротуарная плитка		
ПРИМЕЧАНИЕ: 1. Цвета окрашиваемых элементов указаны по каталогу цветов RAL и каталогу колеровочной системы Color Pro 3.0 (LE CASE D'ITALIA) Rossetti. 2. Металлические элементы фасада окрасить в заводских условиях порошковой эмалью.				

Решение о согласовании № _____
от " ____ " _____ года

(подпись)



М.П.

						шифр: 789-15-2015		
						заказчик: ООО "Новый дом"		
						Свердловская область, г.Каменск-Уральский, пересечение улиц Каменской и Героев Отечества		
Изм.	Кол.Уч.	Лист	№док	Подпись	Дата			
						Жилой дом № 15 многоэтажной застройки	Стадия	Лист
							ЭП	12
Директор	Бобров					Ведомость отделки фасадов	КБ СТРОИТЕЛЬНЫЕ ТЕХНОЛОГИИ	
Архитектор	Орлова							

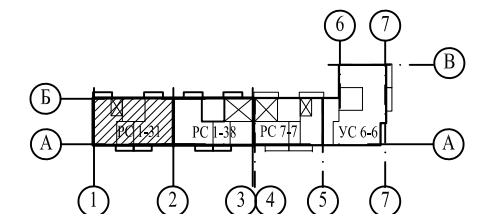

1. .../... - жилая площадь квартиры / площадь квартиры;
2. [...] - общая площадь квартиры с учетом площади лоджии с коэффициентом 0,5;



						шифр: 789-15-2015				
						заказчик: ООО "Новый дом"				
						Свердловская область, г.Каменск-Уральский, пересечение улиц Каменской и Героев Отечества				
Изм.	Кол.Уч.	Лист	№док	Подпись	Дата					
						Жилой дом № 15 многоэтажной застройки		Стадия	Лист	Листов
								ЭП	14	
Директор	Бобров					План 1-го этажа. Секция в осях 1-2		КБ СТРОИТЕЛЬНЫЕ ТЕХНОЛОГИИ		
Архитектор	Орлова									

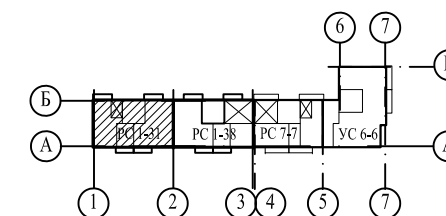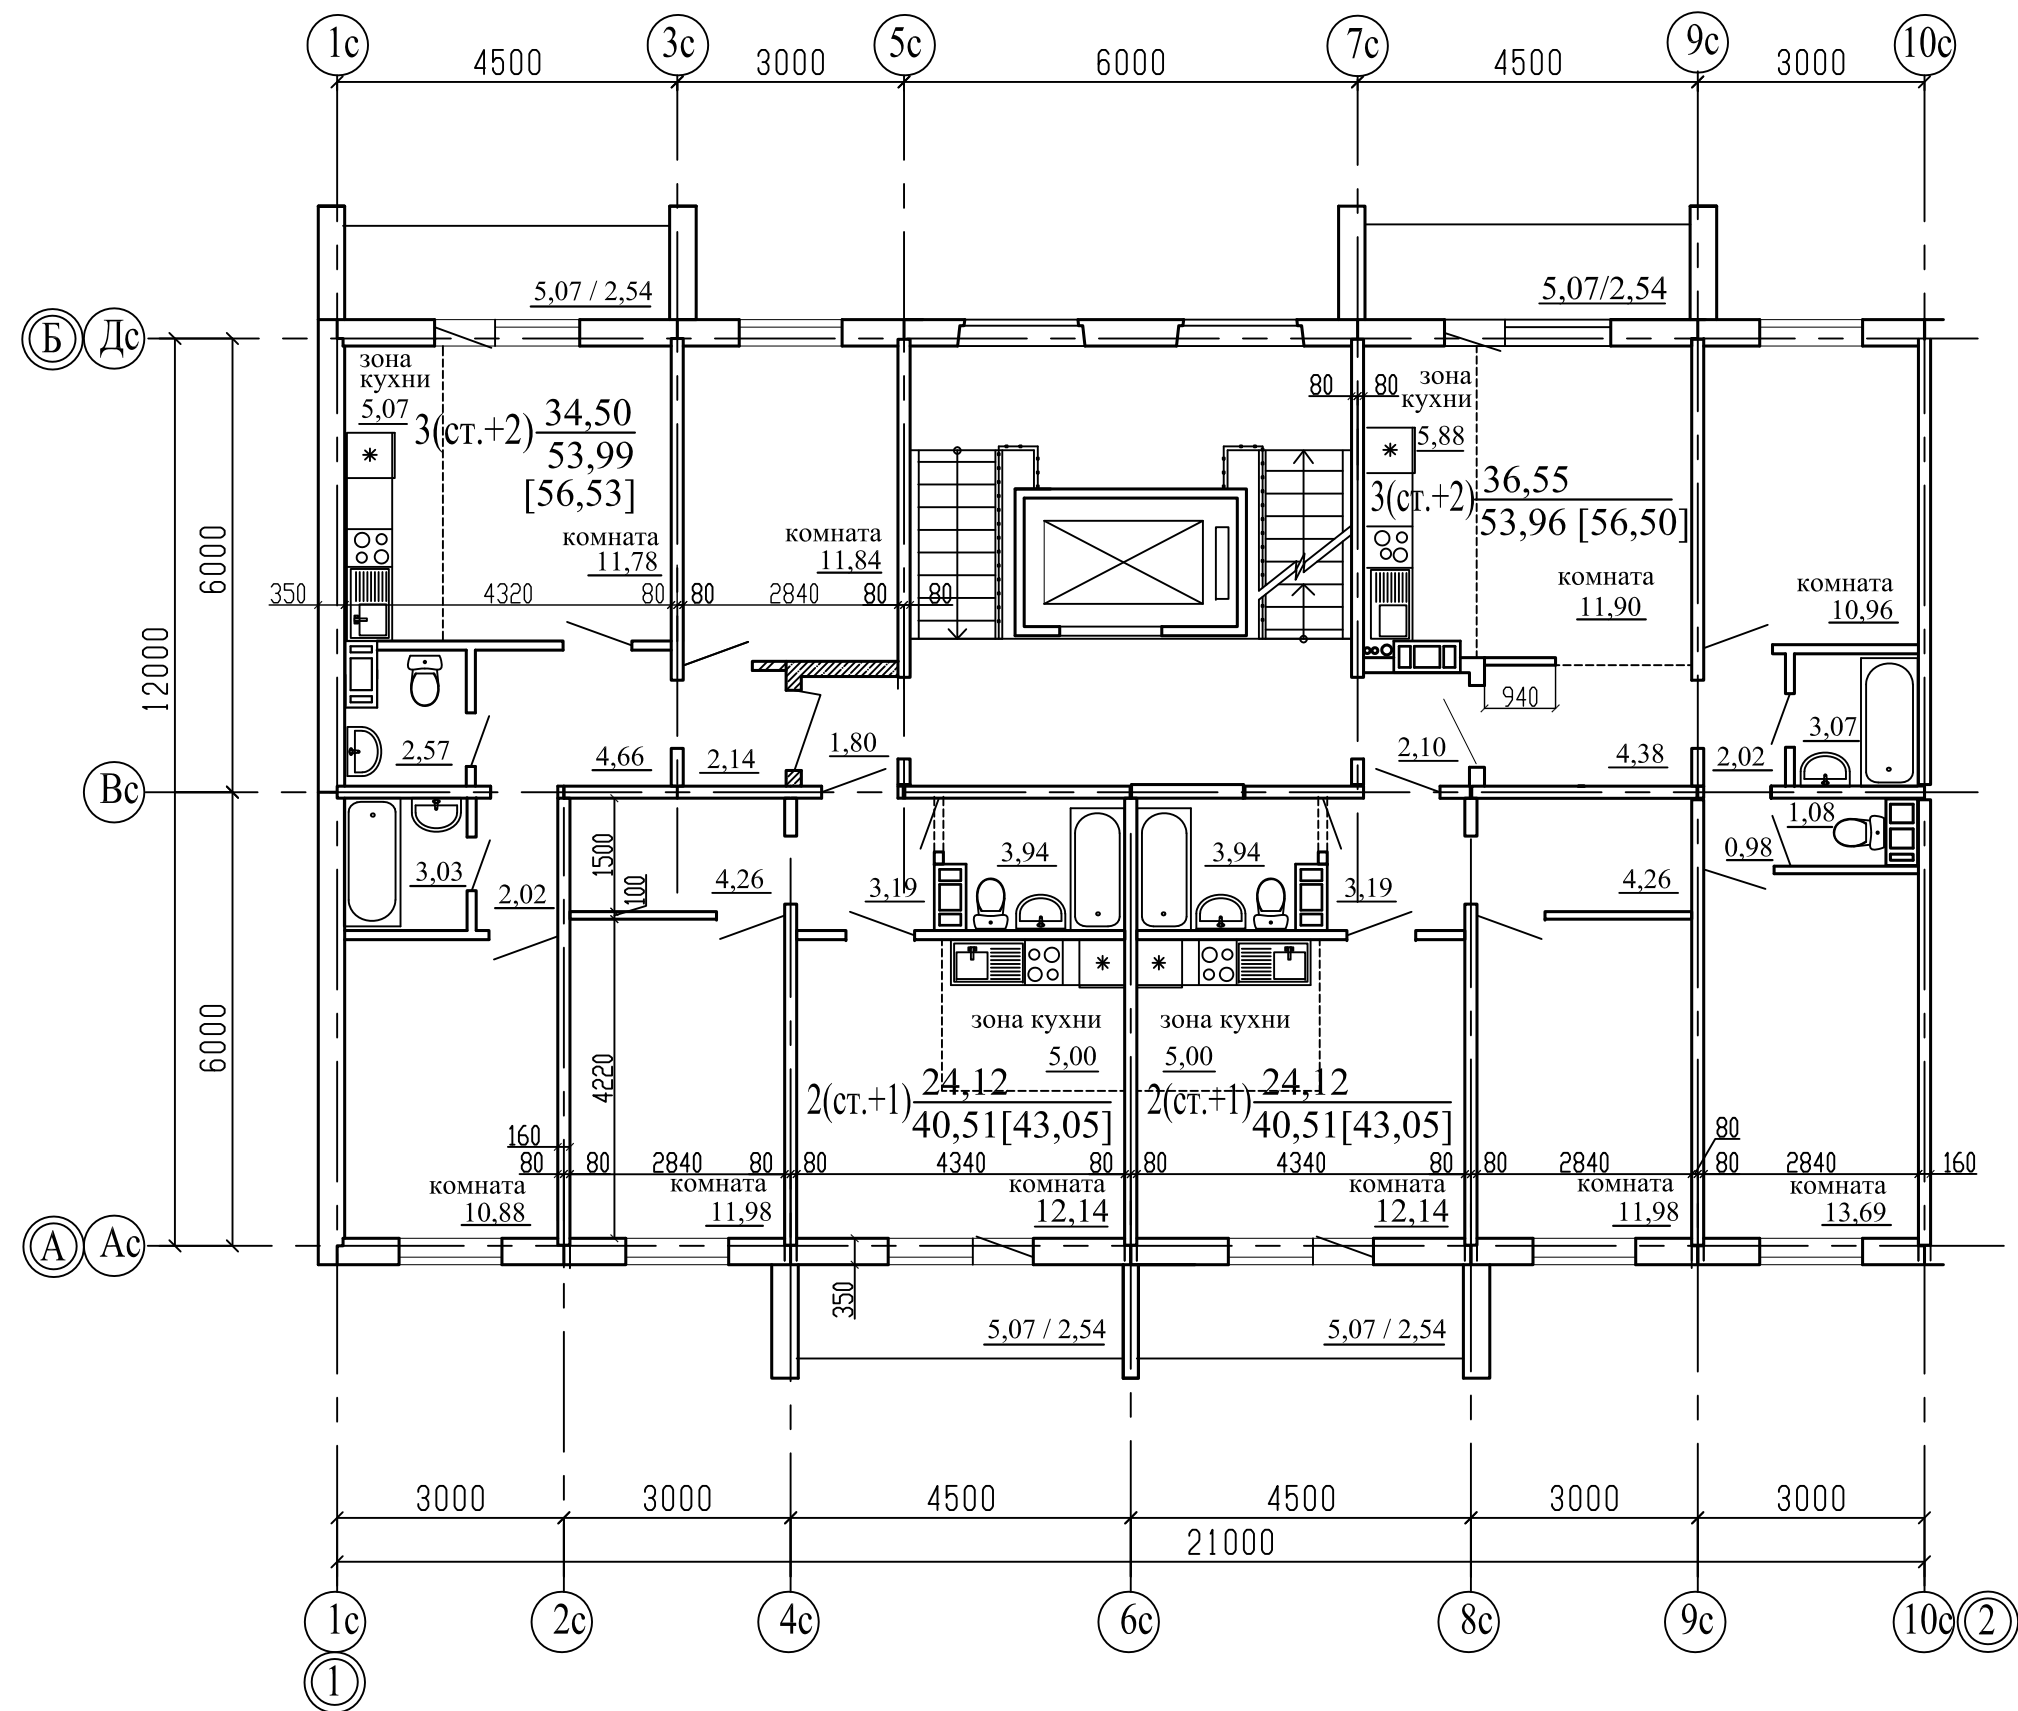



Примечание:

1. .../... - жилая площадь квартиры / площадь квартиры;
2. [...] - общая площадь квартиры с учетом площади лоджии с коэффициентом 0,5;

						шифр: 789-15-2015				
						заказчик: ООО "Новый дом"				
						Свердловская область, г.Каменск-Уральский, пересечение улиц Каменской и Героев Отечества				
Изм.	Кол.Уч.	Лист	№ док	Подпись	Дата	Жилой дом № 15 многоэтажной застройки		Стадия	Лист	Листов
								ЭП	15	
Директор	Бобров					План 2-10-го этажа. Секция в осях 1-2		КБ	СТРОИТЕЛЬНЫЕ ТЕХНОЛОГИИ	
Архитектор	Орлова									

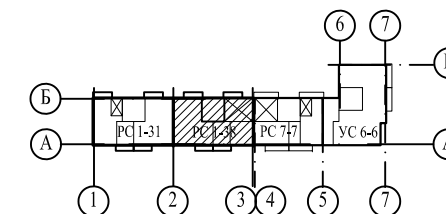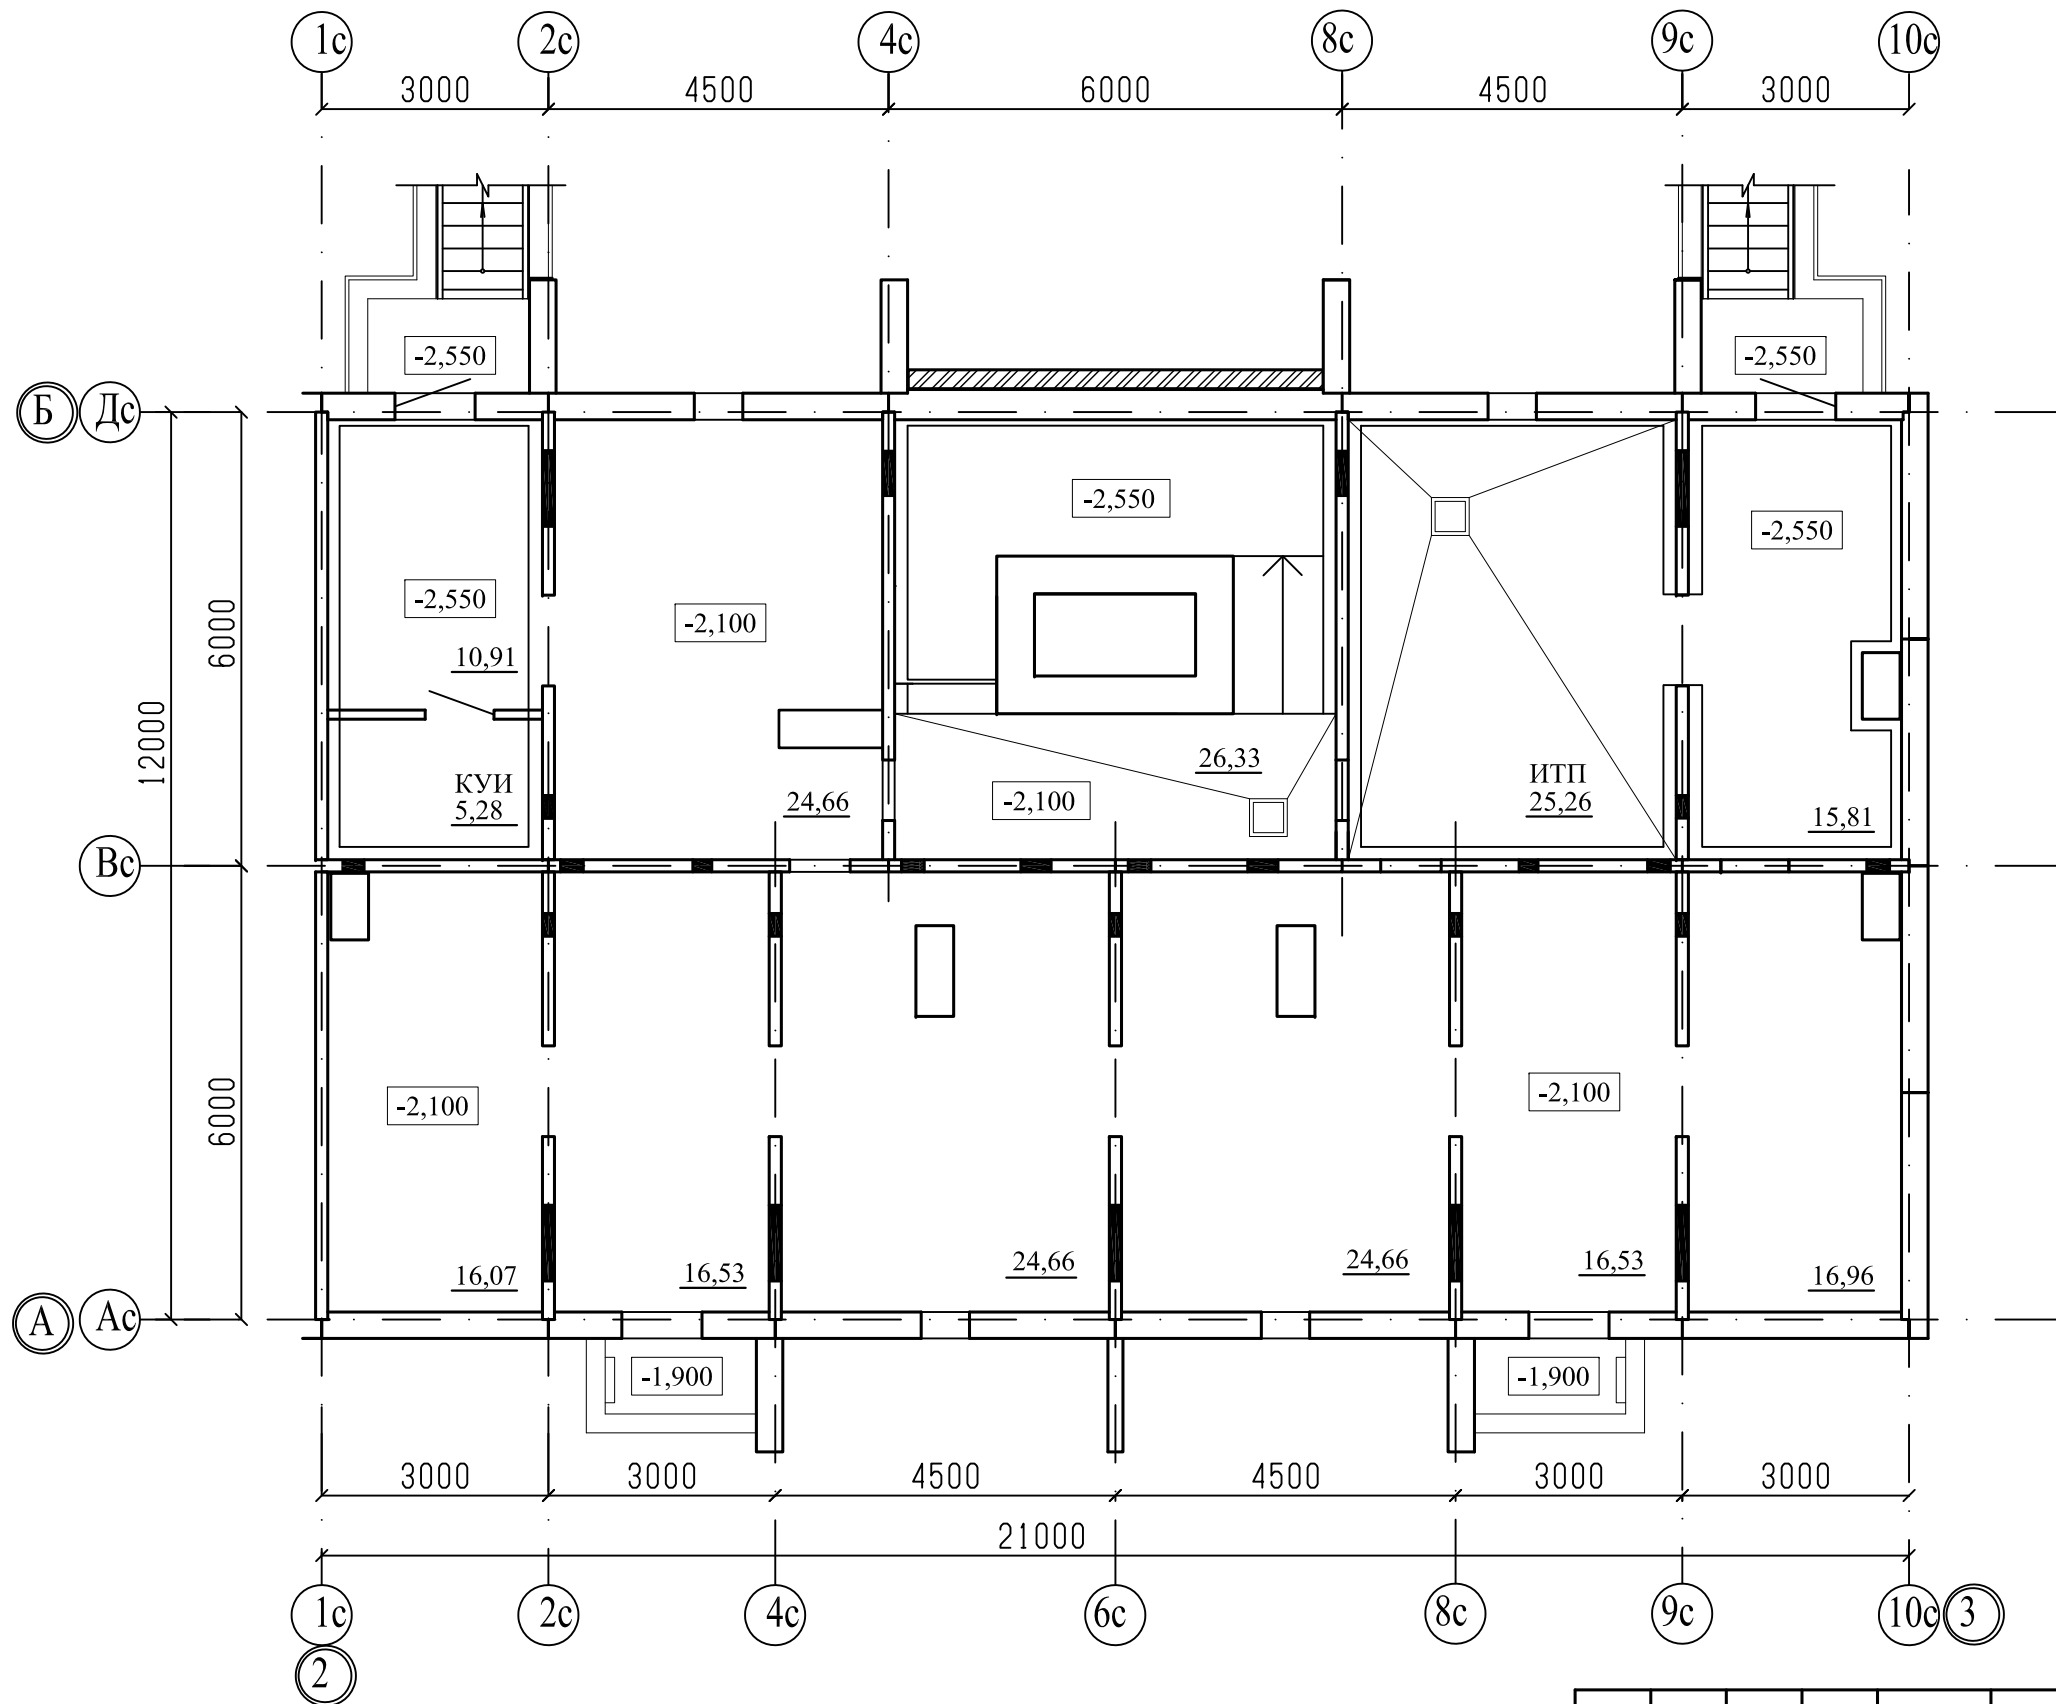



						шифр: 789-15-2015				
						заказчик: ООО "Новый дом"				
						Свердловская область, г.Каменск-Уральский, пересечение улиц Каменской и Героев Отечества				
Изм.	Кол.Уч.	Лист	№ док	Подпись	Дата					
						Жилой дом № 15 многоэтажной застройки		Стадия	Лист	Листов
								ЭП	16	
						План технического этажа. Секция в осях 2-3		КБ СТРОИТЕЛЬНЫЕ ТЕХНОЛОГИИ		
Директор	Бобров									
Архитектор	Орлова									

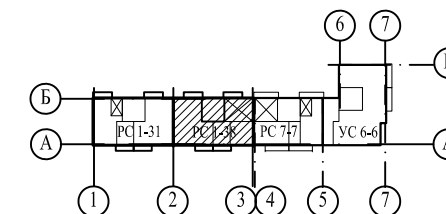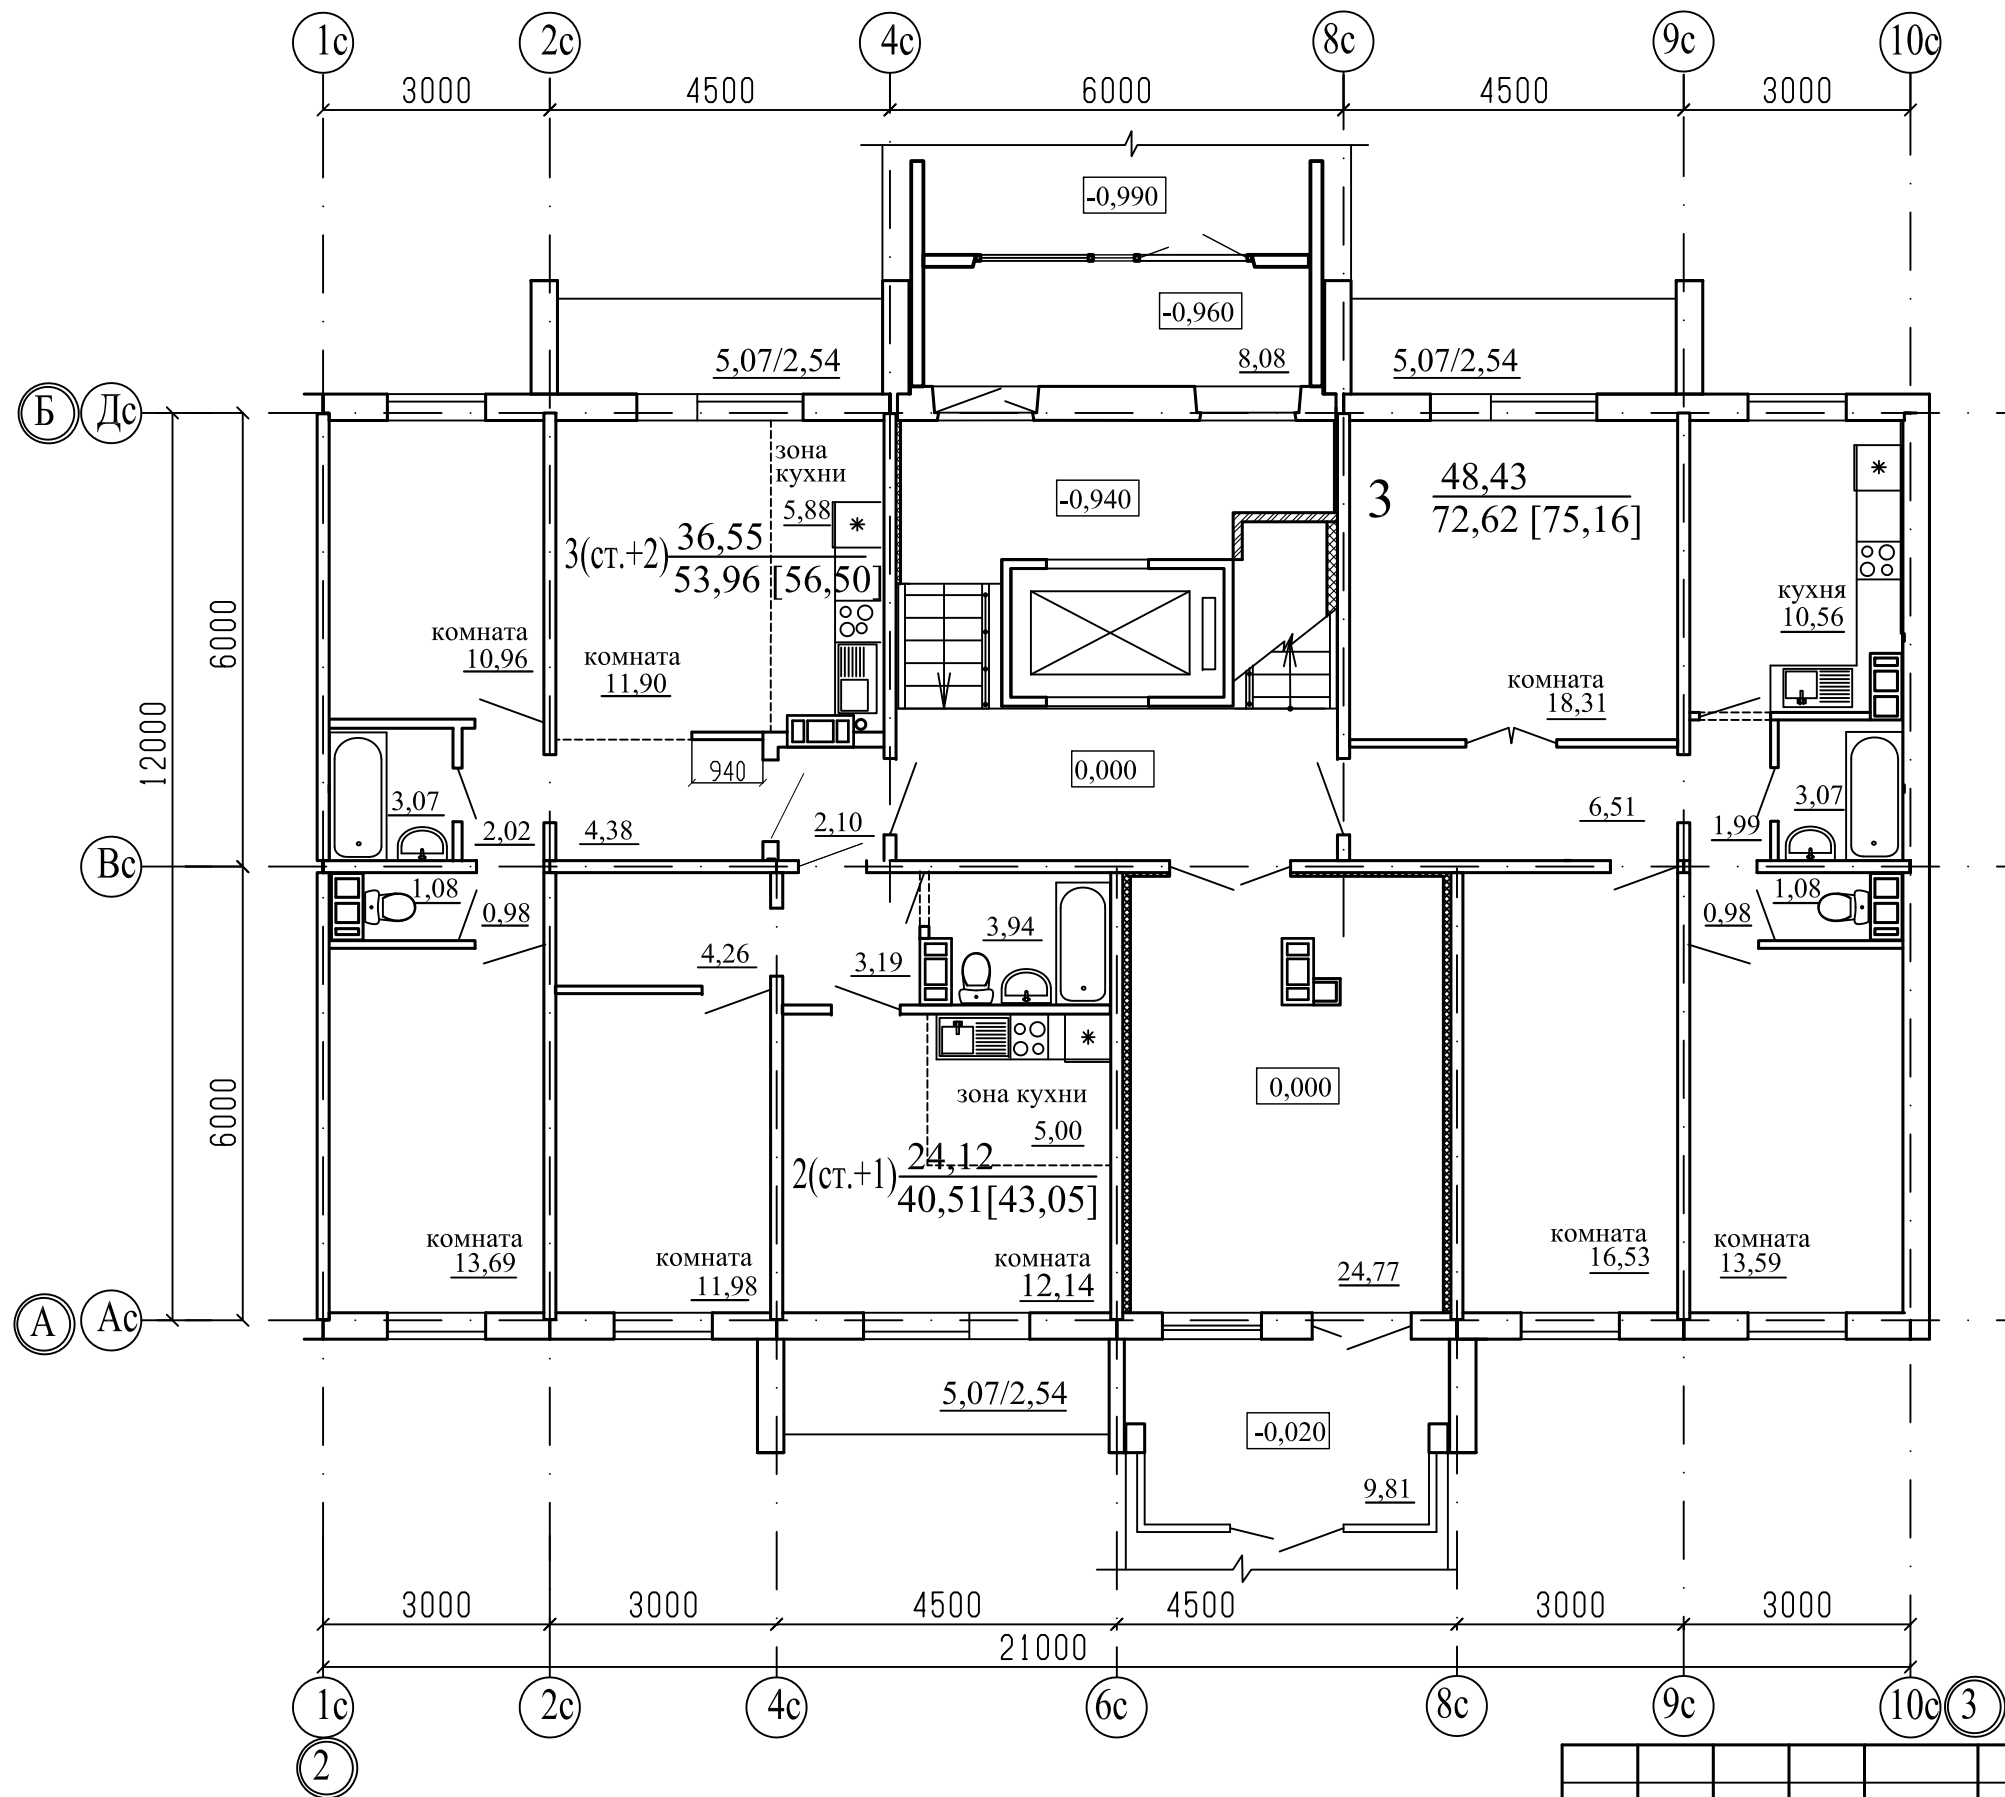

Примечание:

1. .../... - жилая площадь квартиры / площадь квартиры;
2. [...] - общая площадь квартиры с учетом площади лоджии с коэффициентом 0,5;


шифр: 789-15-2015					
заказчик: ООО "Новый дом"					
Свердловская область, г.Каменск-Уральский, пересечение улиц Каменской и Героев Отечества					
Жилой дом № 15 многоэтажной застройки				Стадия	Лист
				ЭП	17
План 1-го этажа. Секция в осях 2-3				КБ	СТРОИТЕЛЬНЫЕ ТЕХНОЛОГИИ
Изм.	Кол.Уч.	Лист	№ док	Подпись	Дата
Директор	Бобров				
Архитектор	Орлова				

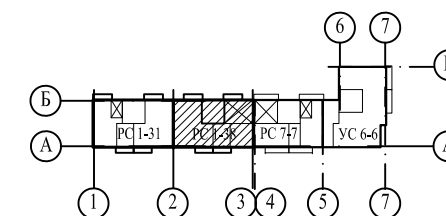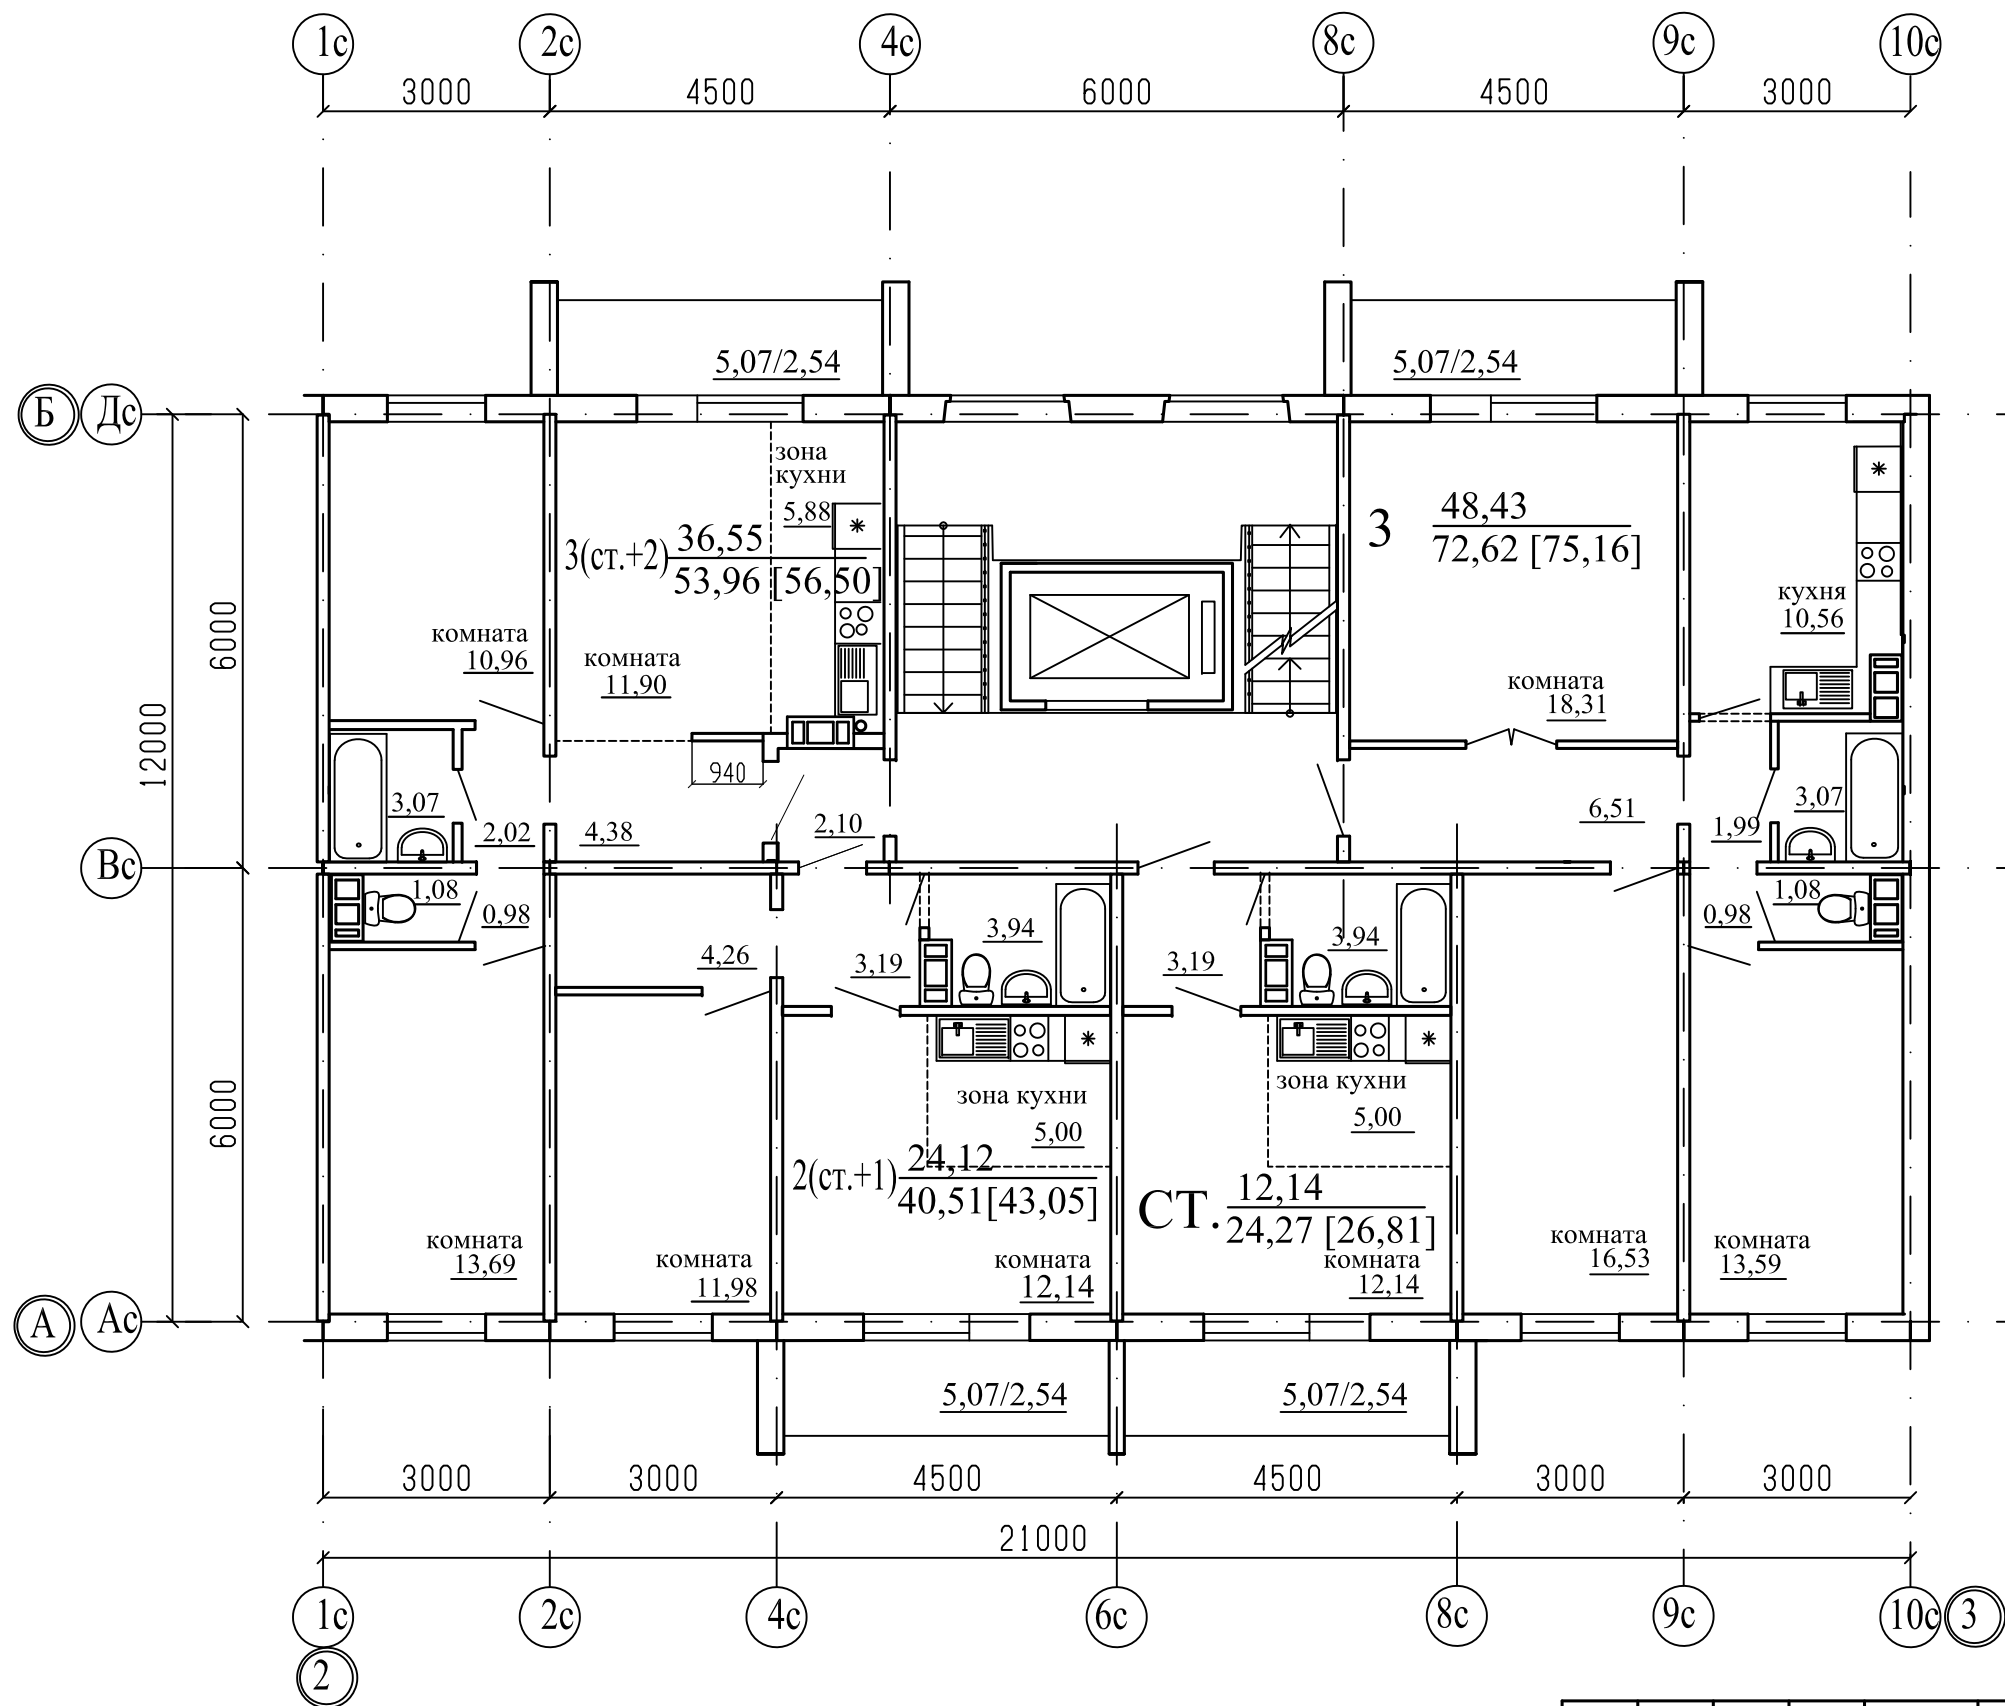

Примечание:



1. .../... - жилая площадь квартиры / площадь квартиры;
2. [...] - общая площадь квартиры с учетом площади лоджии с коэффициентом 0,5;

шифр: 789-15-2015					
заказчик: ООО "Новый дом"					
Свердловская область, г.Каменск-Уральский, пересечение улиц Каменской и Героев Отечества					
Изм.				Лист	Листов
Кол.Уч.				ЭП	18
Лист				Страница	
№ док				Лист	
Подпись				Листов	
Дата				ЭП	
Жилой дом № 15 многоэтажной застройки				Лист	
План 2-10-го этажа. Секция в осях 2-3				Листов	
Директор Бобров				КБ	
Архитектор Орлова				СТРОИТЕЛЬНЫЕ ТЕХНОЛОГИИ	

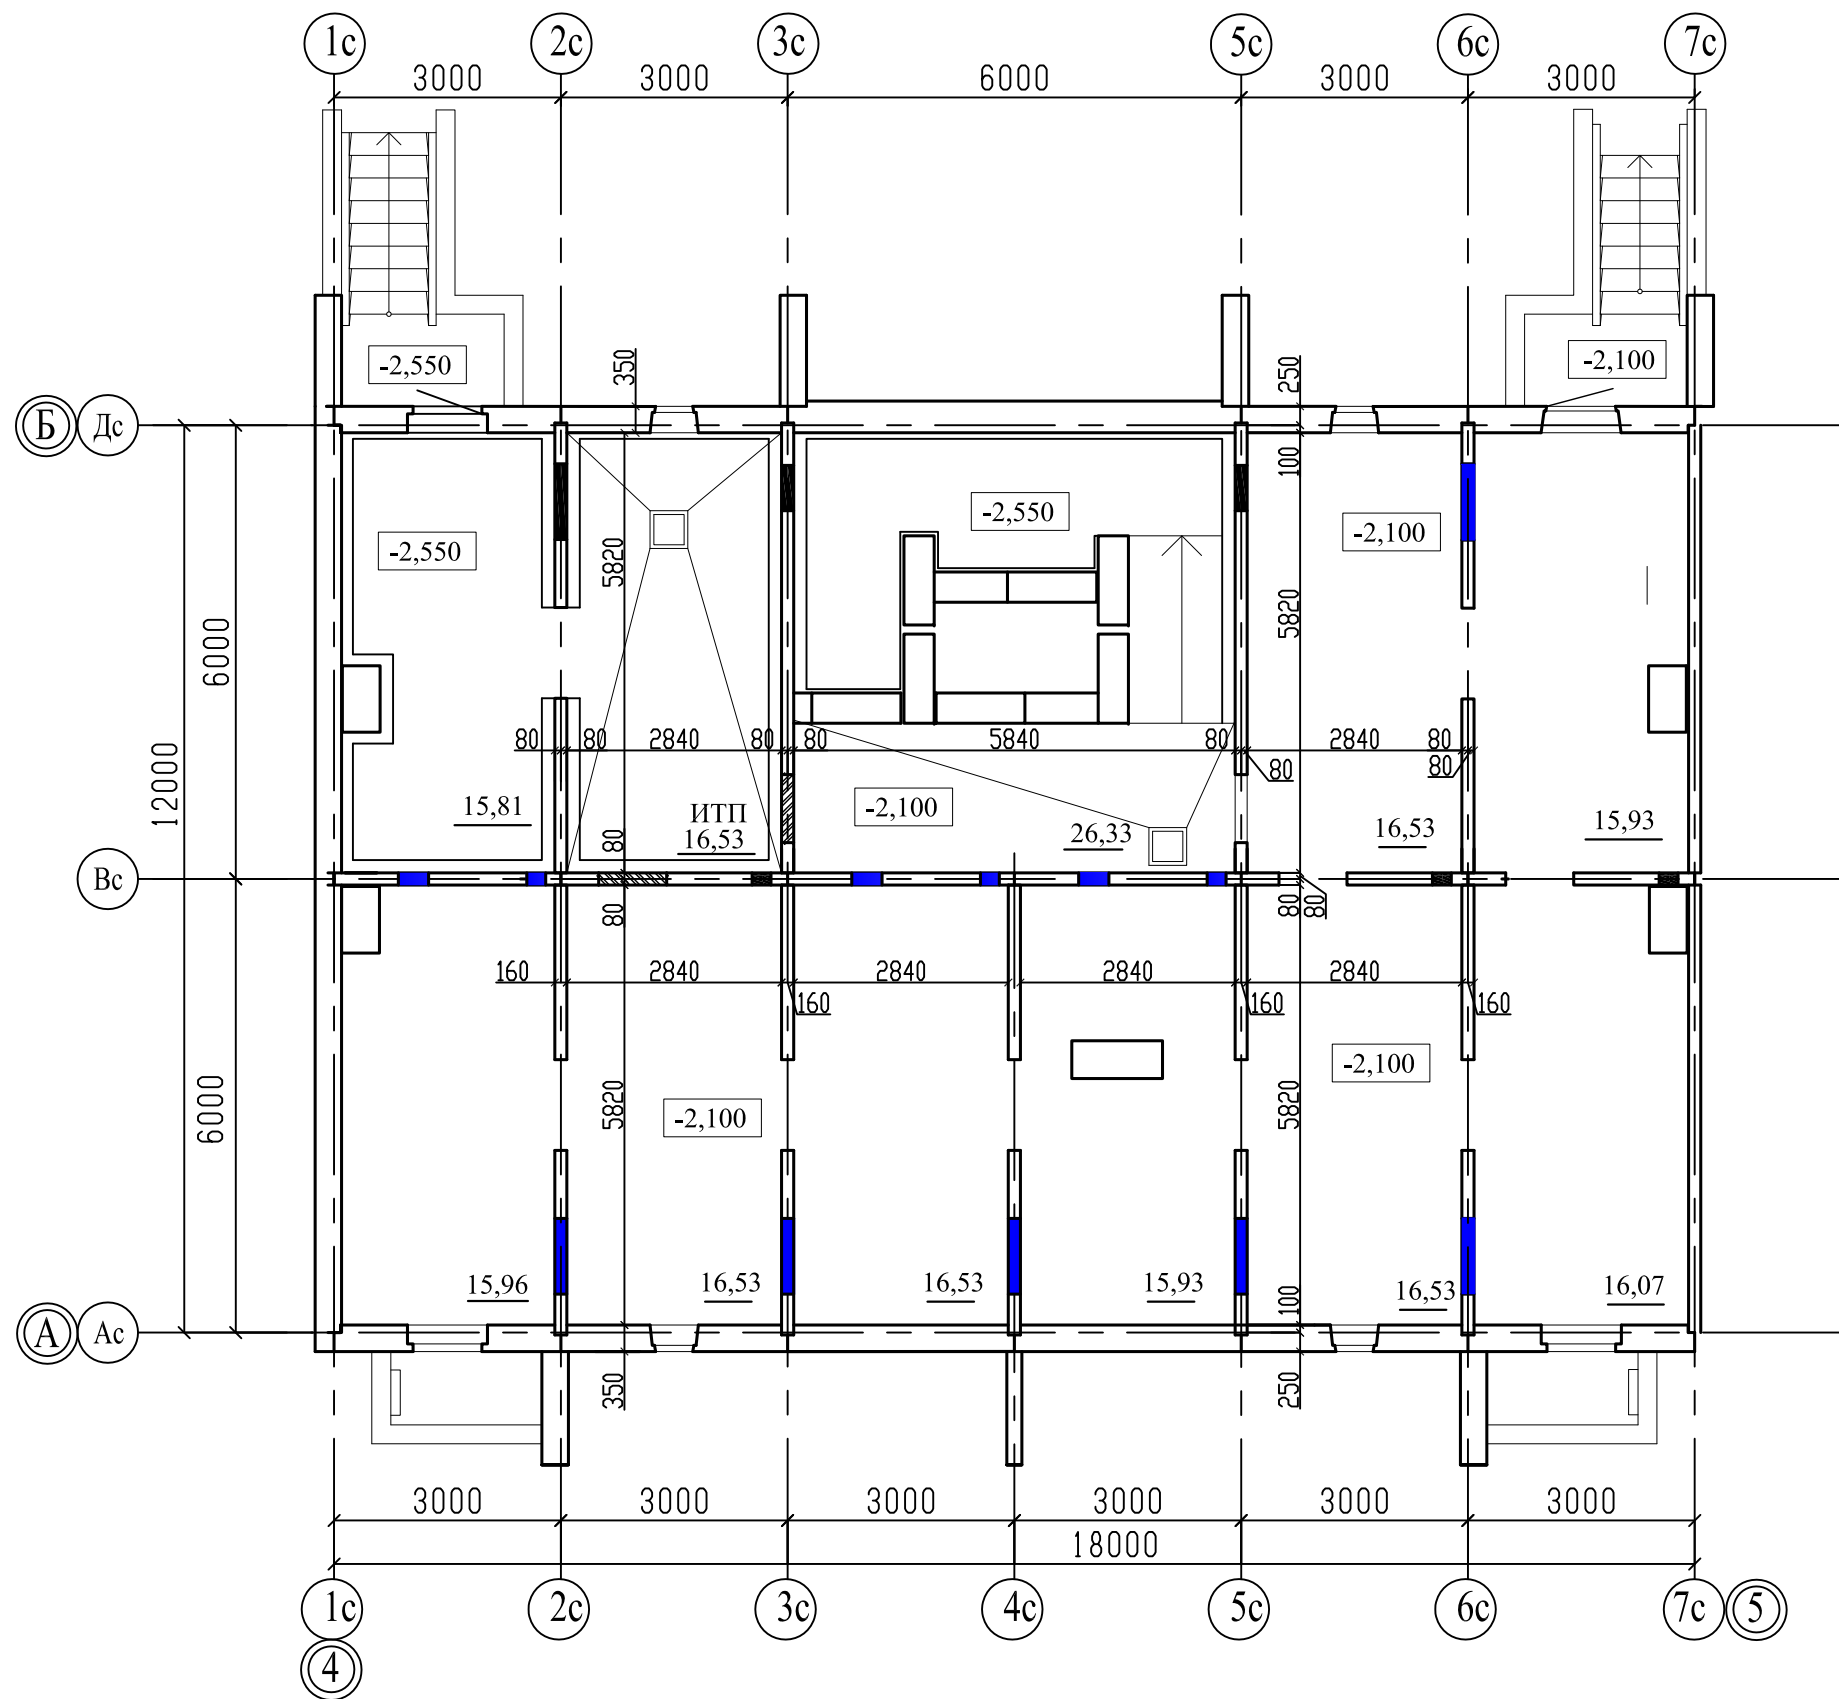

Примечание - Площадь помещения ИТП дана без учета выступающих ростверков.


шифр: 789-15-2015					
заказчик: ООО "Новый дом"					
Свердловская область, г.Каменск-Уральский, пересечение улиц Каменской и Героев Отечества					
Жилой дом № 15 многоэтажной застройки				Стадия	Лист
				ЭП	19
План технического этажа. Секция в осях 4-5				КБ	СТРОИТЕЛЬНЫЕ ТЕХНОЛОГИИ
Изм.	Кол.Уч.	Лист	№ док	Подпись	Дата
Директор	Бобров				
Архитектор	Орлова				

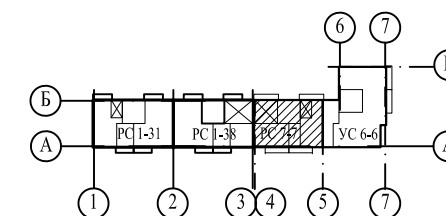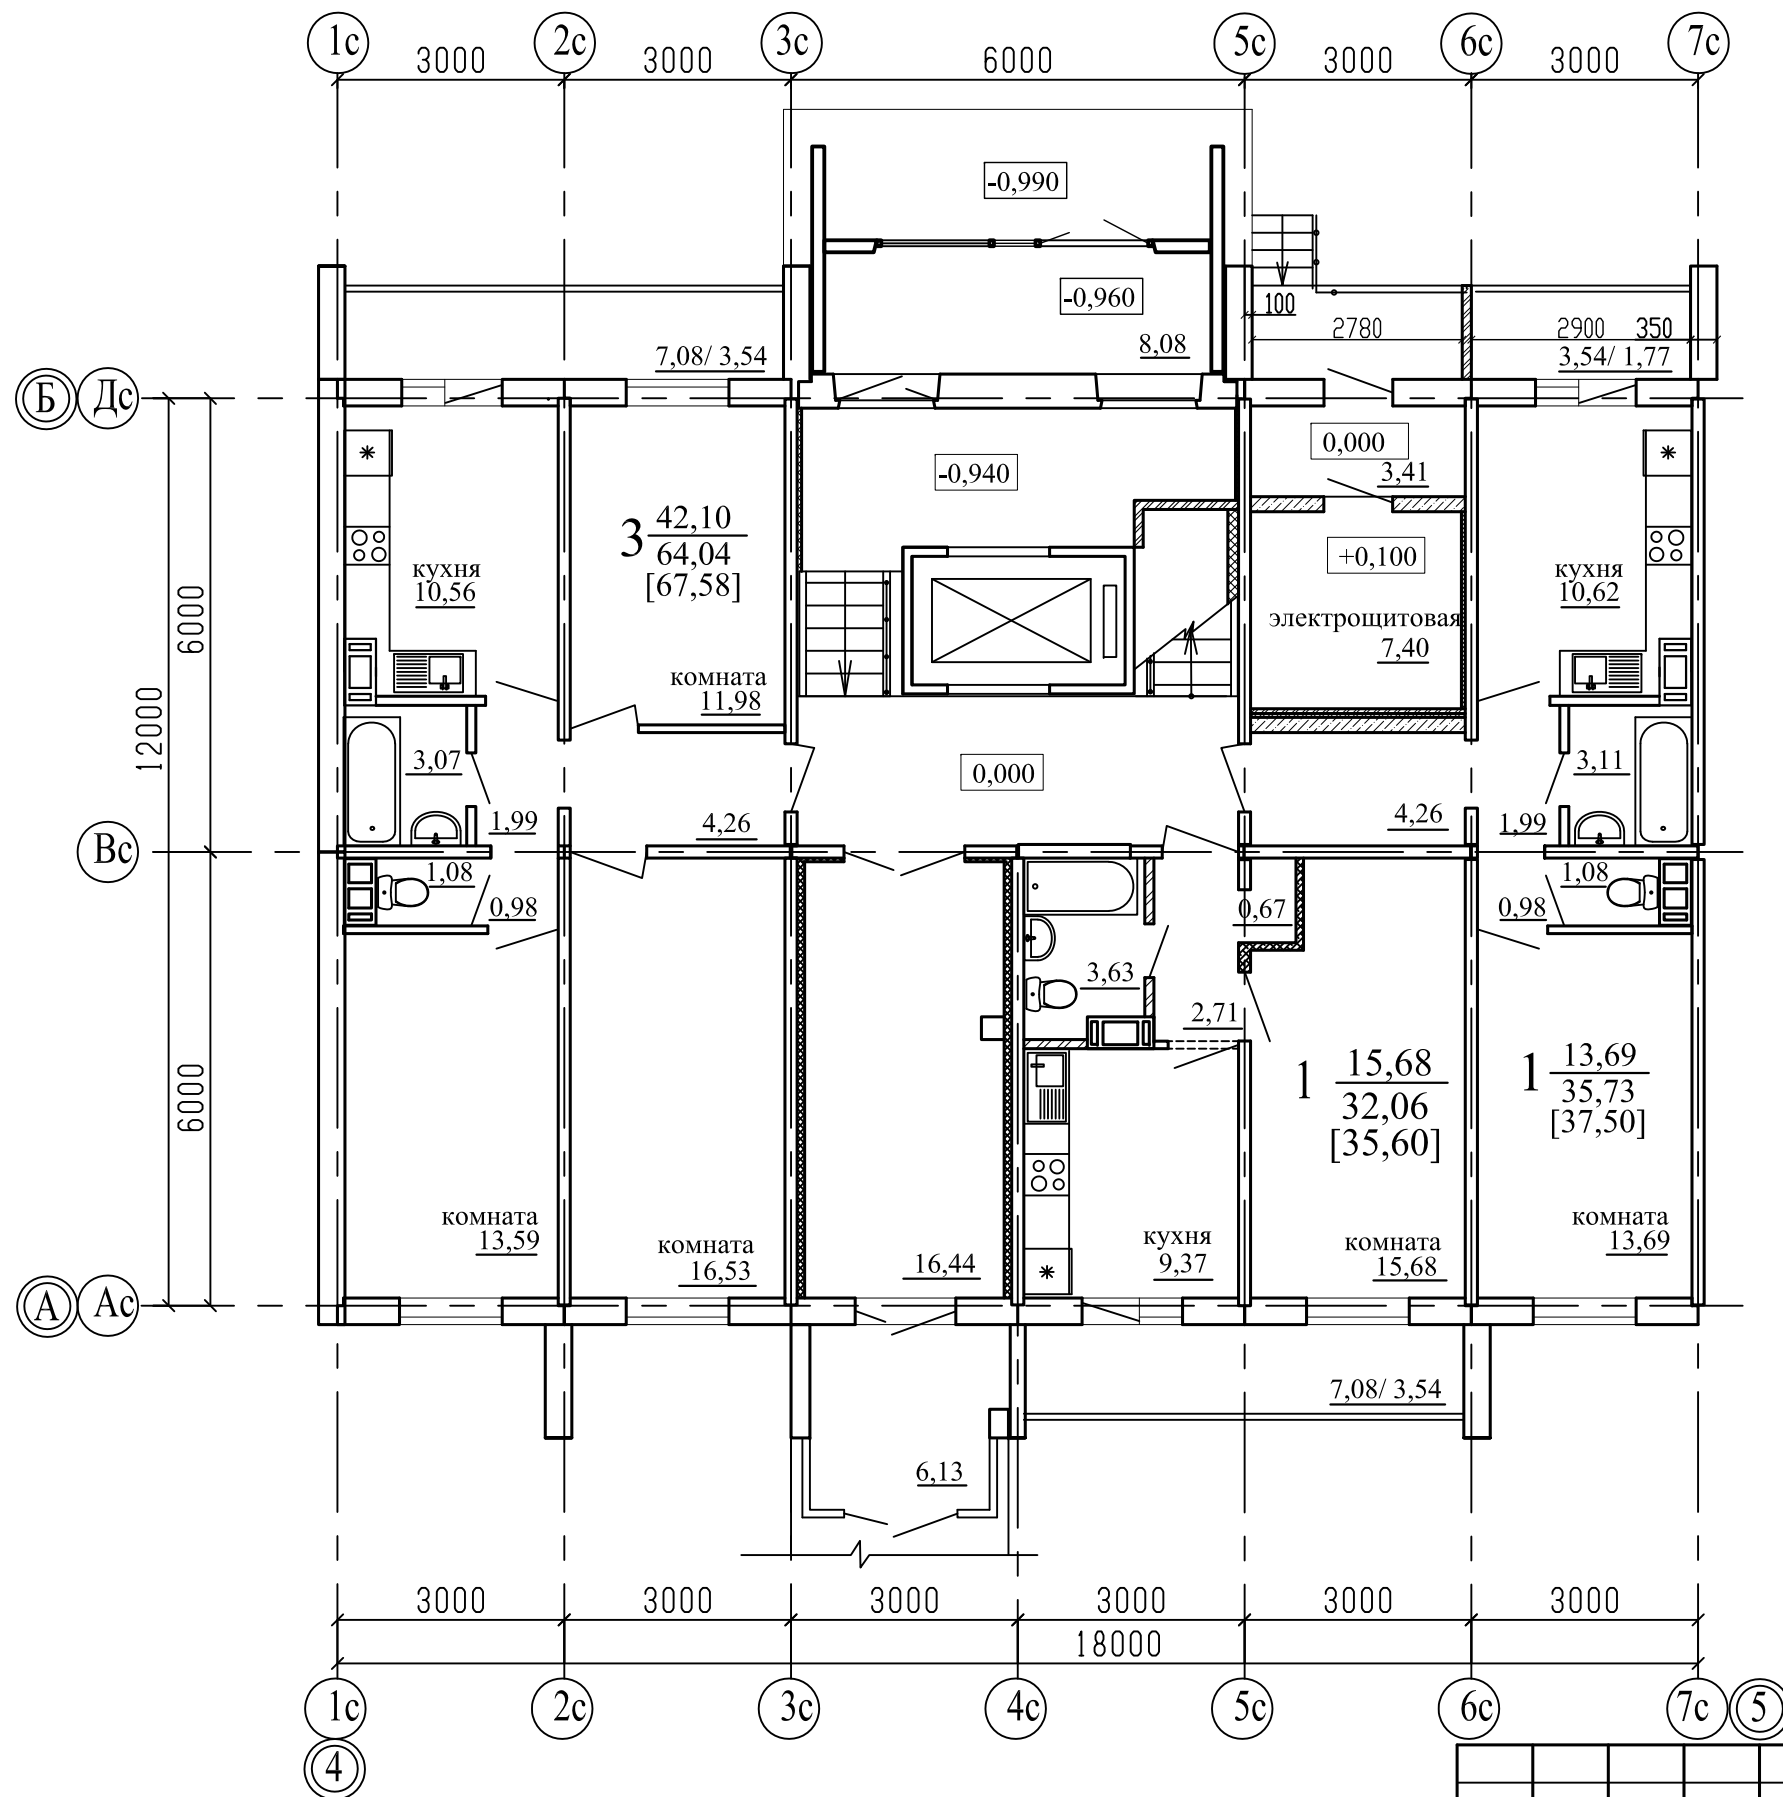

Примечание:


1. .../... - жилая площадь квартиры / площадь квартиры;
2. [...] - общая площадь квартиры с учетом площади лоджии с коэффициентом 0,5;


						шифр: 789-15-2015				
						заказчик: ООО "Новый дом"				
						Свердловская область, г.Каменск-Уральский, пересечение улиц Каменской и Героев Отечества				
Изм.	Кол.Уч.	Лист	№док	Подпись	Дата			Стадия	Лист	Листов
						Жилой дом № 15 многоэтажной застройки		ЭП	20	
Директор	Бобров					План 1-го этажа. Секция в осях 4-5		КБ	СТРОИТЕЛЬНЫЕ ТЕХНОЛОГИИ	
Архитектор	Орлова									

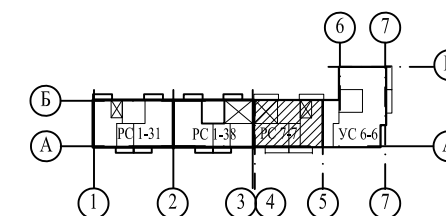


1. .../... - жилая площадь квартиры / площадь квартиры;
2. [...] - общая площадь квартиры с учетом площади лоджии с коэффициентом 0,5;

						шифр: 789-15-2015				
						заказчик: ООО "Новый дом"				
						Свердловская область, г.Каменск-Уральский, пересечение улиц Каменской и Героев Отечества				
Изм.	Кол.Уч.	Лист	№док	Подпись	Дата					
						Жилой дом № 15 многоэтажной застройки		Стадия	Лист	Листов
								ЭП	21	
						План 2-10-го этажа. Секция в осях 4-5		КБ СТРОИТЕЛЬНЫЕ ТЕХНОЛОГИИ		
Директор	Бобров									
Архитектор	Орлова									

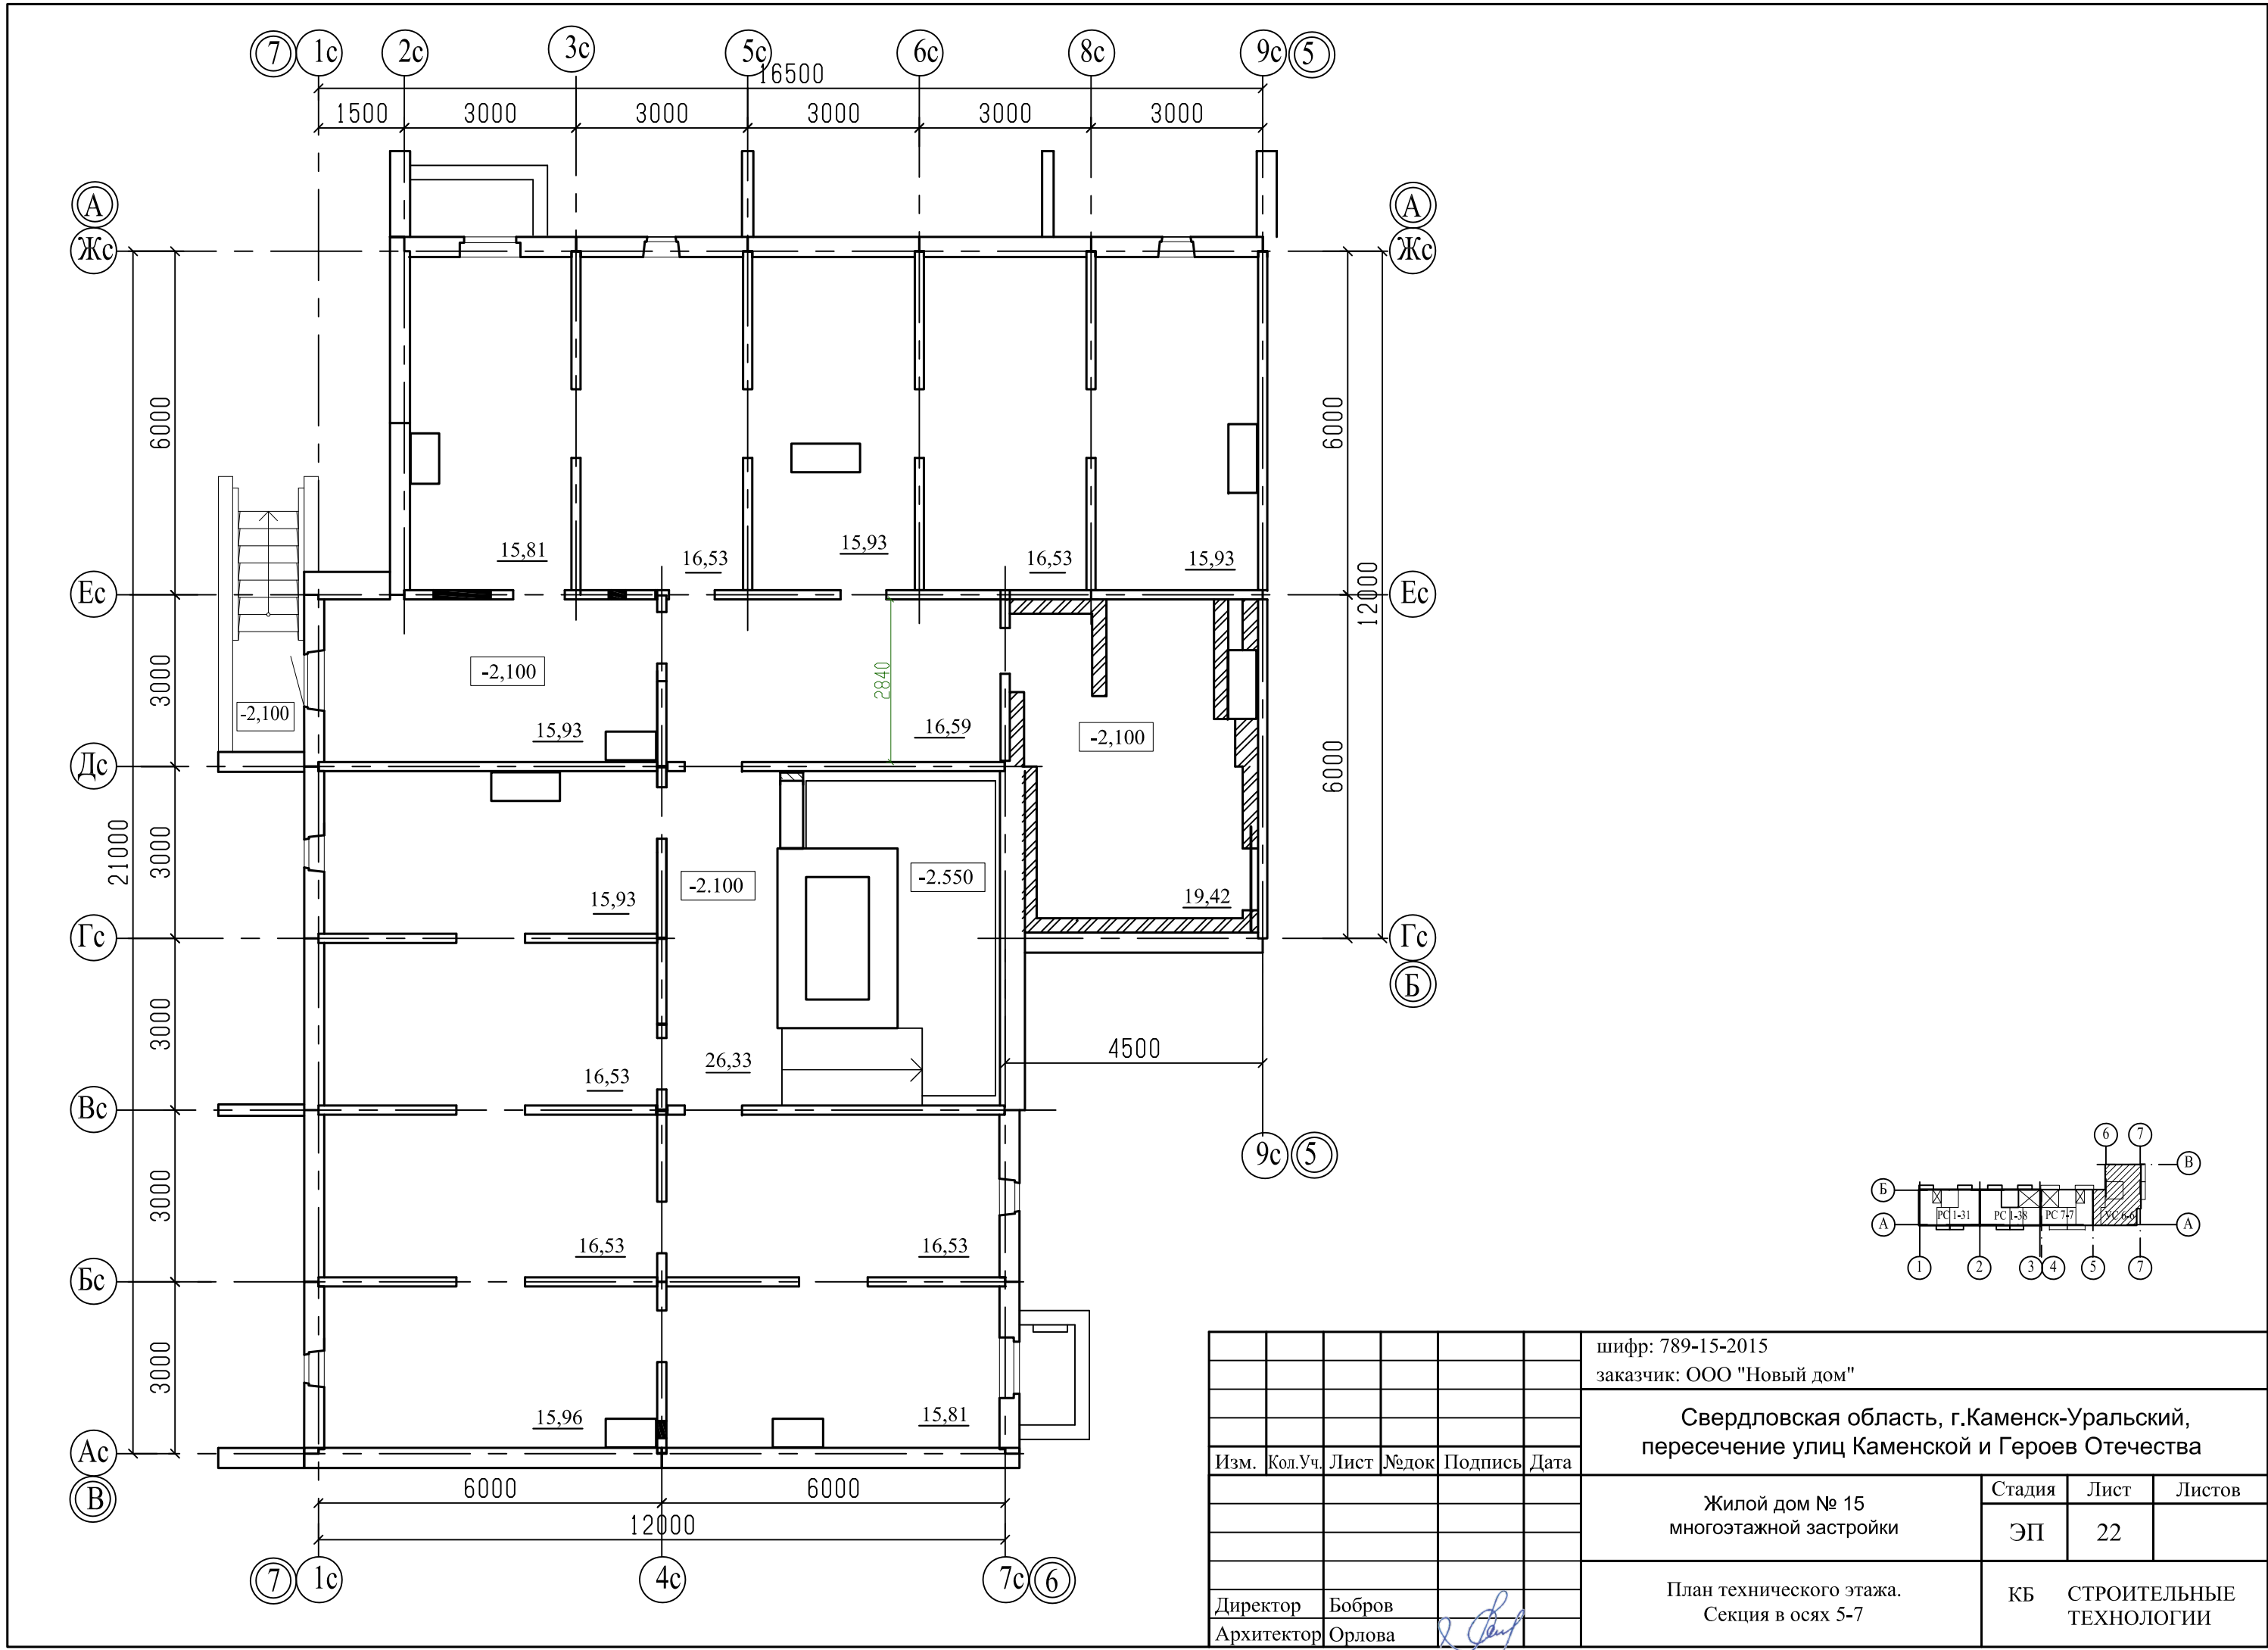

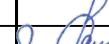						шифр: 789-15-2015				
						заказчик: ООО "Новый дом"				
						Свердловская область, г.Каменск-Уральский, пересечение улиц Каменской и Героев Отечества				
Изм.	Кол.Уч.	Лист	№док	Подпись	Дата	Жилой дом № 15 многоэтажной застройки		Стадия	Лист	Листов
								ЭП	22	
Директор		Бобров				План технического этажа. Секция в осях 5-7		КБ СТРОИТЕЛЬНЫЕ ТЕХНОЛОГИИ		
Архитектор		Орлова								

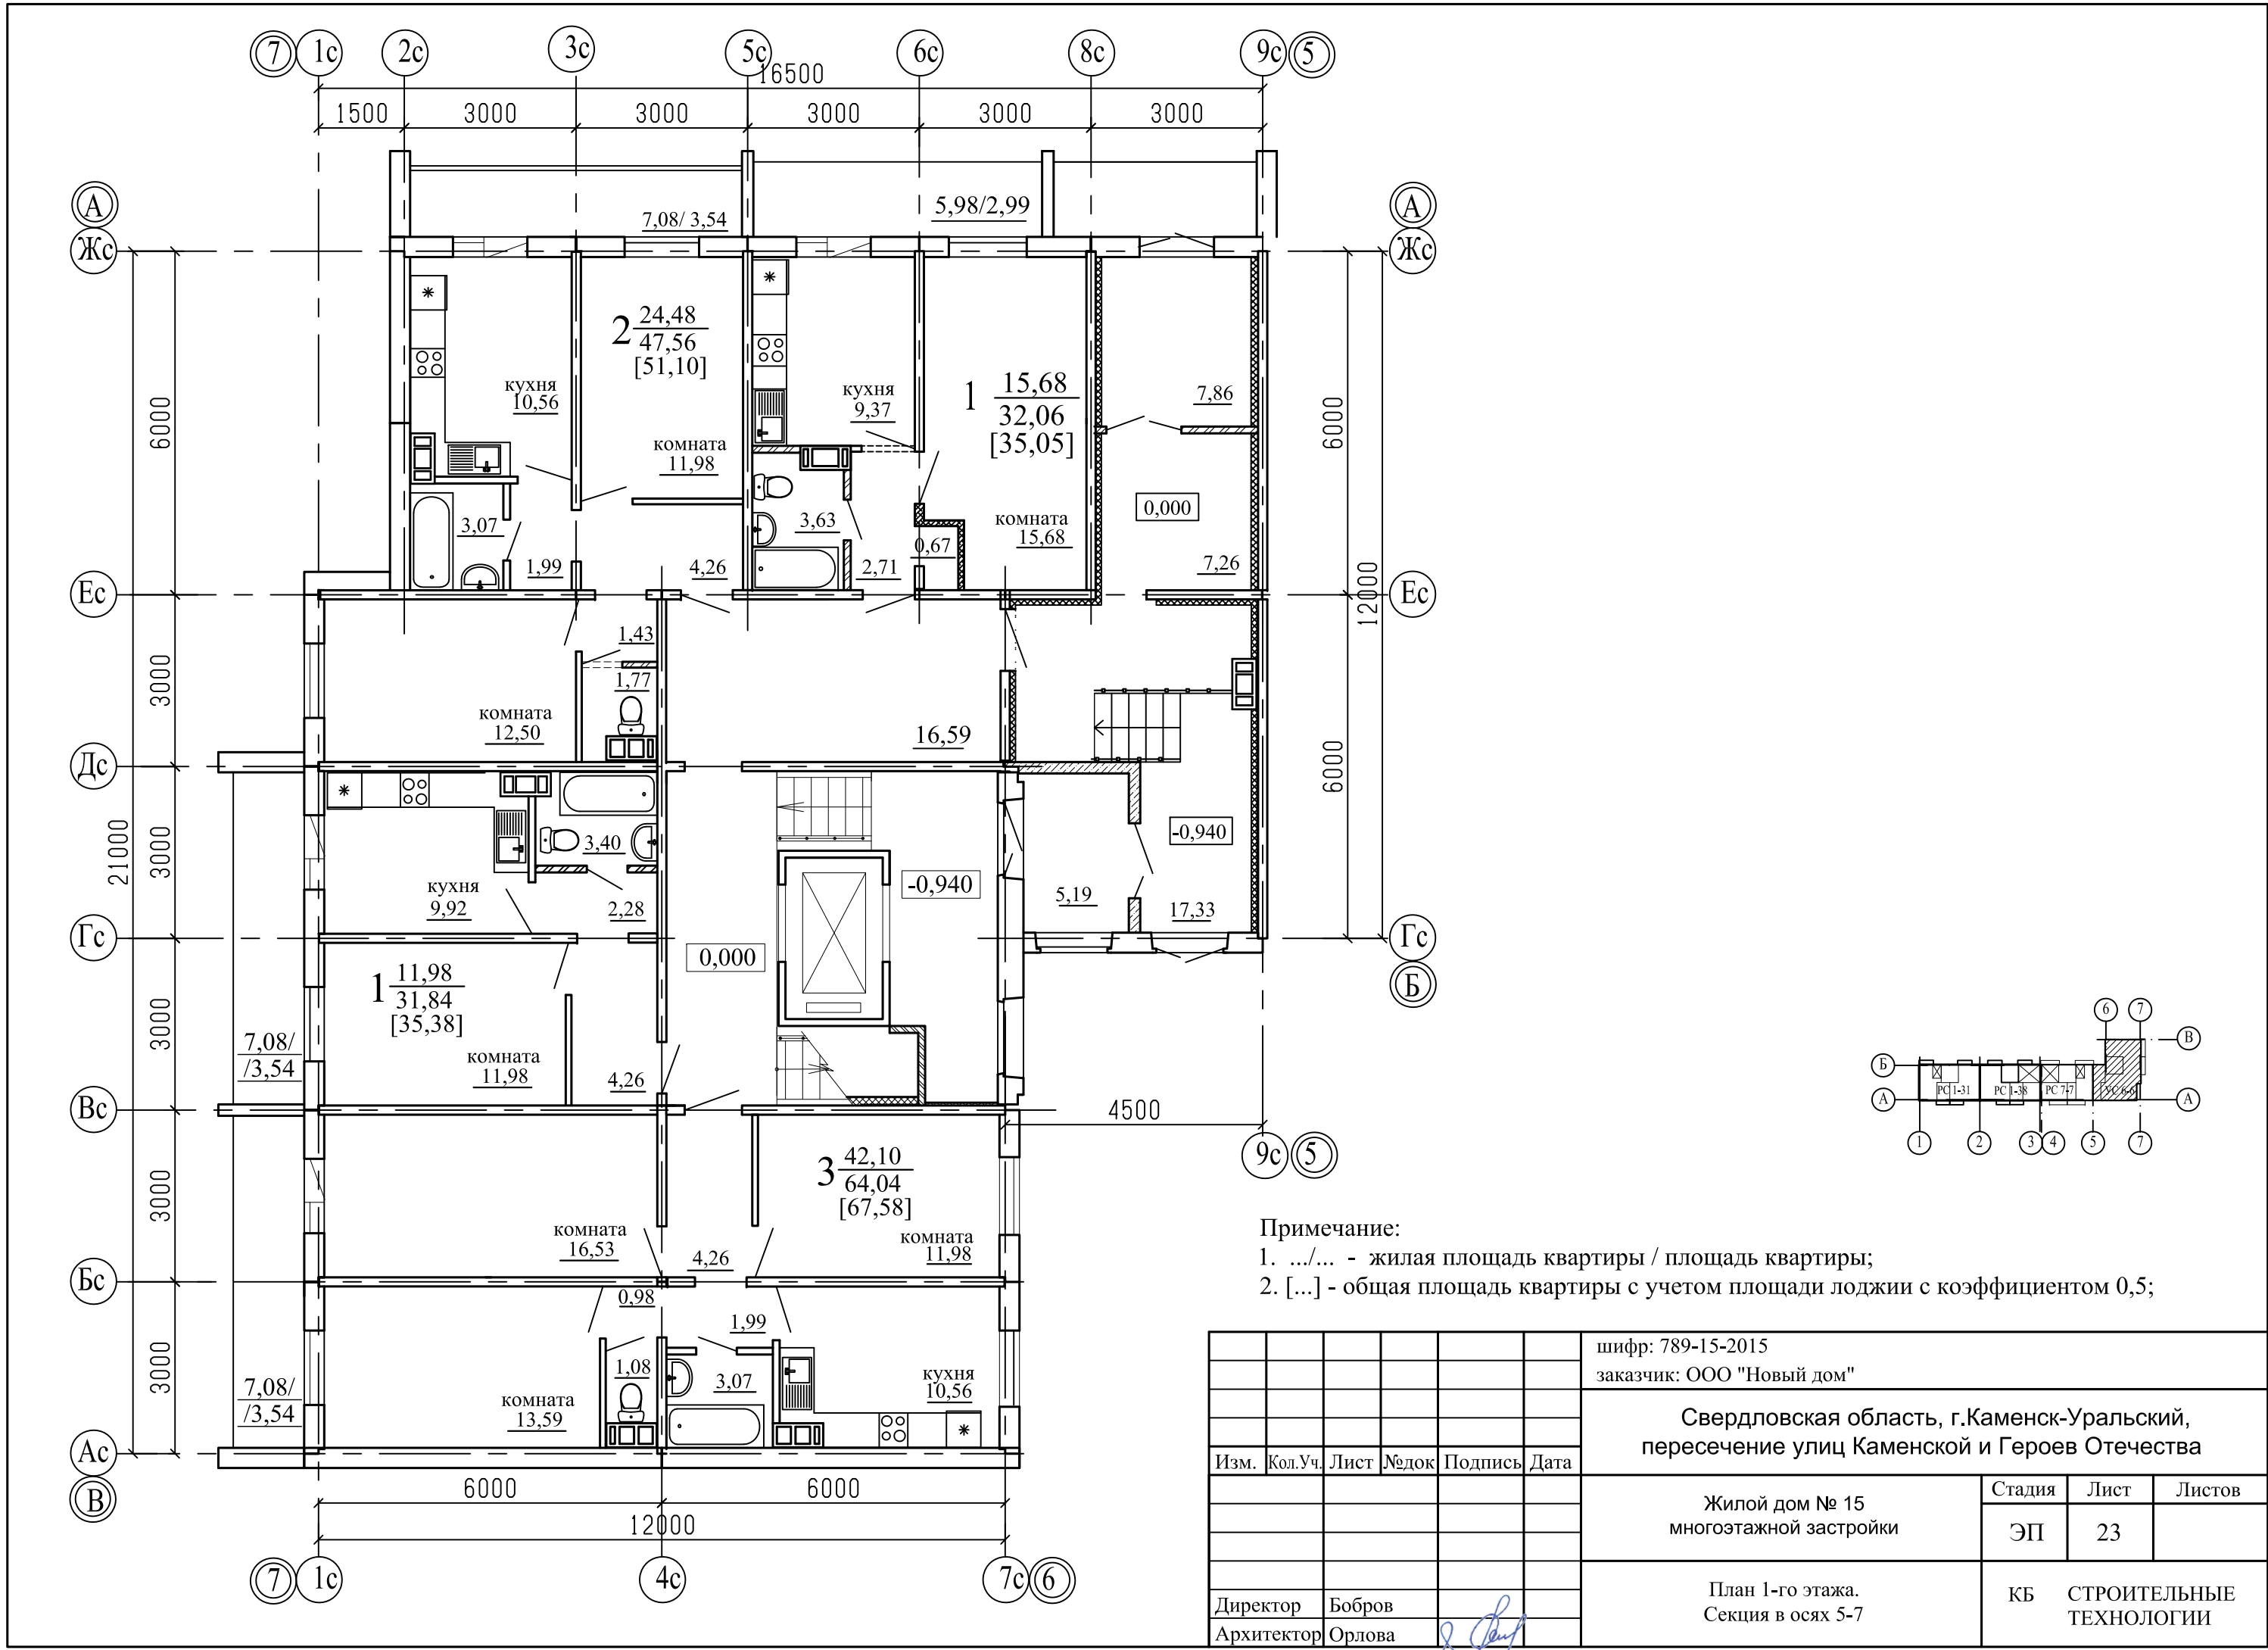

Примечание:
1. .../... - жилая площадь квартиры / площадь квартиры;
2. [...] - общая площадь квартиры с учетом площади лоджии с коэффициентом 0,5;

шифр: 789-15-2015					
заказчик: ООО "Новый дом"					
Свердловская область, г.Каменск-Уральский, пересечение улиц Каменской и Героев Отечества					
Жилой дом № 15 многоэтажной застройки				Стадия	Лист
				ЭП	23
План 1-го этажа. Секция в осях 5-7				КБ	СТРОИТЕЛЬНЫЕ ТЕХНОЛОГИИ
Директор	Бобров				
Архитектор	Орлова				

