


Схему расположения конструктивных элементов наружного тамбура см. л. 9.1, 9.2

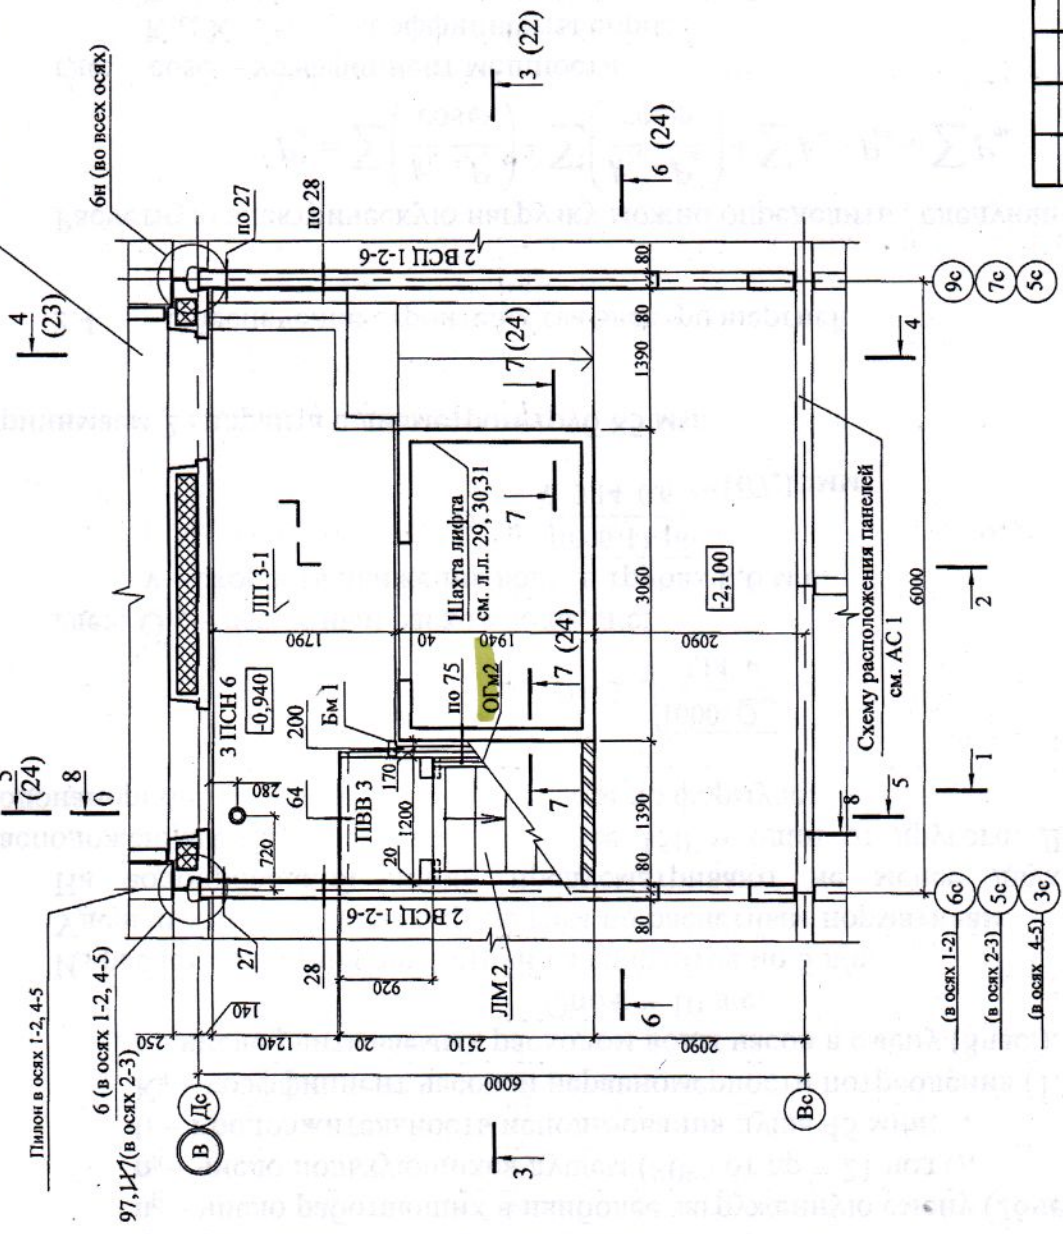



- 1. Общие указания см. лист 1.4.
- 2. Спецификацию элементов см. листы 34.134.5.
- 3. Узлы см. 97.241/06 УМ-АС 5.

789-16-2015 - АС 3.1

Свердловская область, г. Каменск-Уральский, пересечение улиц Каменской и Героев Отечества				Жилой дом №16 многоэтажной застройки		Стадия	Лист	Листов
Изм.				Исполнил Власова		Р	10	
Проверил Кириллова				Н. контр. Кириллова		Схема расположения конструктивных элементов плана на отм. -0,940		
Дата				Подпись		КБ СТРОИТЕЛЬНЫЕ ТЕХНОЛОГИИ		

Схема расположения конструктивных элементов плана типового этажа

Схема расположения элементов ограждений лестницы

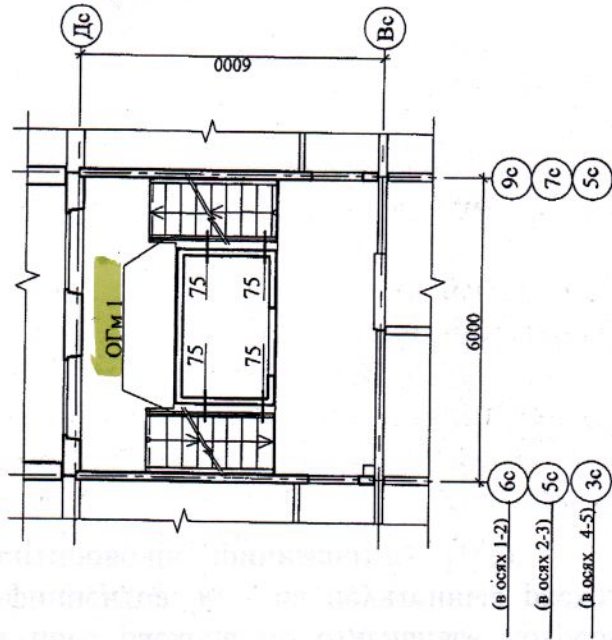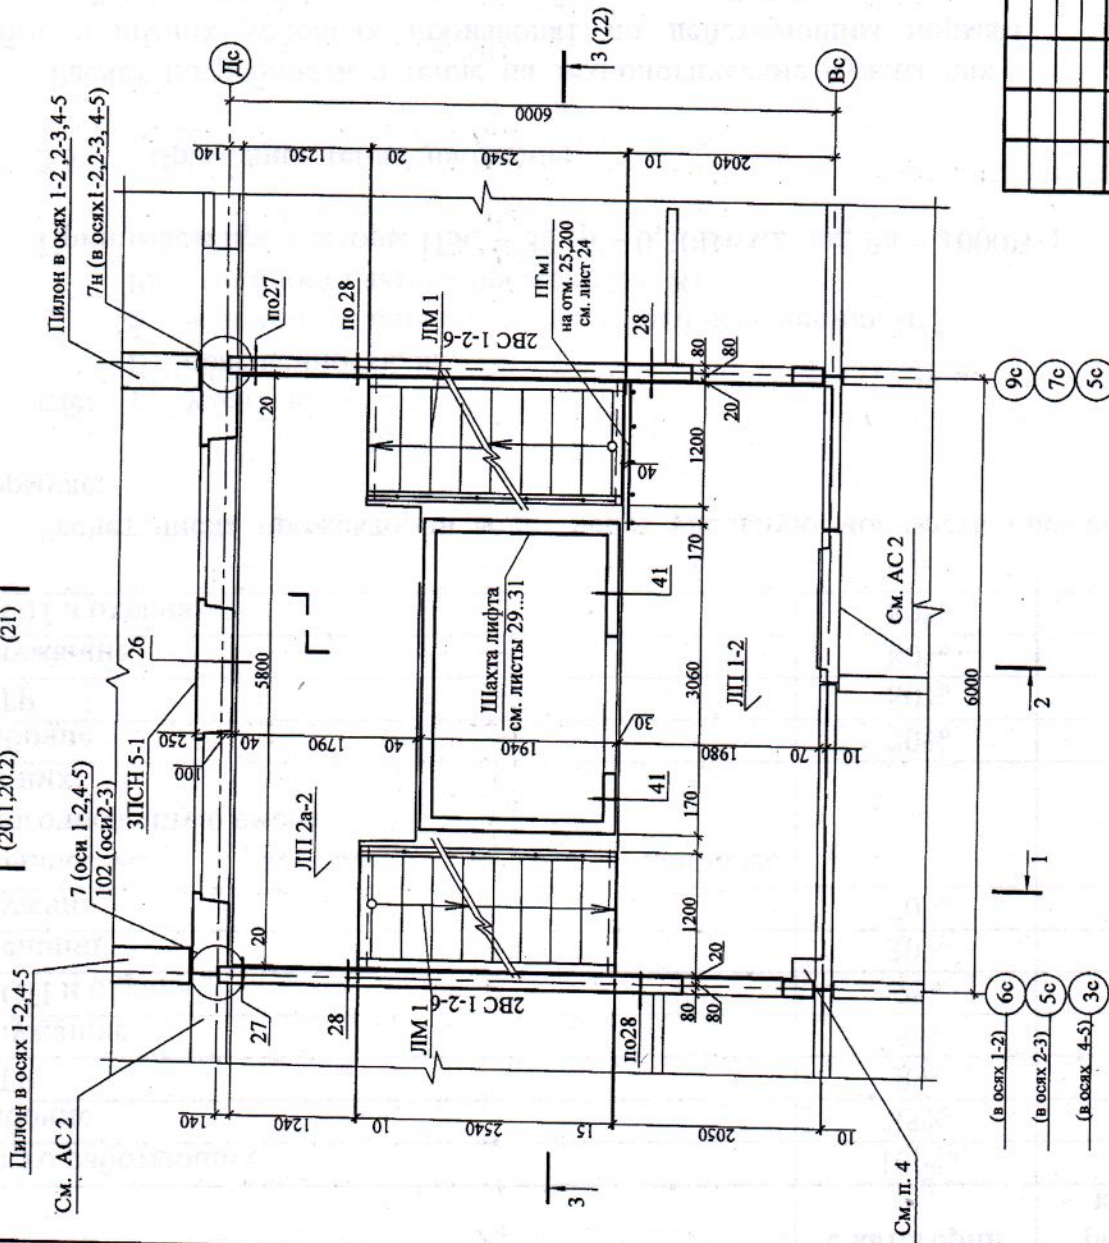

1. Общие указания см. лист 1.4.
2. Узлы см. 97.241/06 УМ - АС 5.
3. Спецификацию элементов см. листы 34.1 ... 34.5.
4. После монтажа коммуникаций отверстия в площадках замонтировать бетоном класса В 15 по сетке из арматурной проволоки Ø5 Вр-1.

789-16-2015 - АС 3.1				Свердловская область, г. Каменск-Уральский, пересечение улиц Каменской и Героев Отечества			
Изм.	Кол. Уч.	Лист	Масштаб	Подпись	Дата	Жилой дом №16 многоэтажной застройки	
				Власова		Схема расположения конструктивных элементов плана типового этажа	
				Кидралеева		Схема расположения элементов ограждений лестниц	
				Н. контр.		Стальная Лист Листов	
						Р 12	
						КБ СТРОИТЕЛЬНЫЕ ТЕХНОЛОГИИ	