


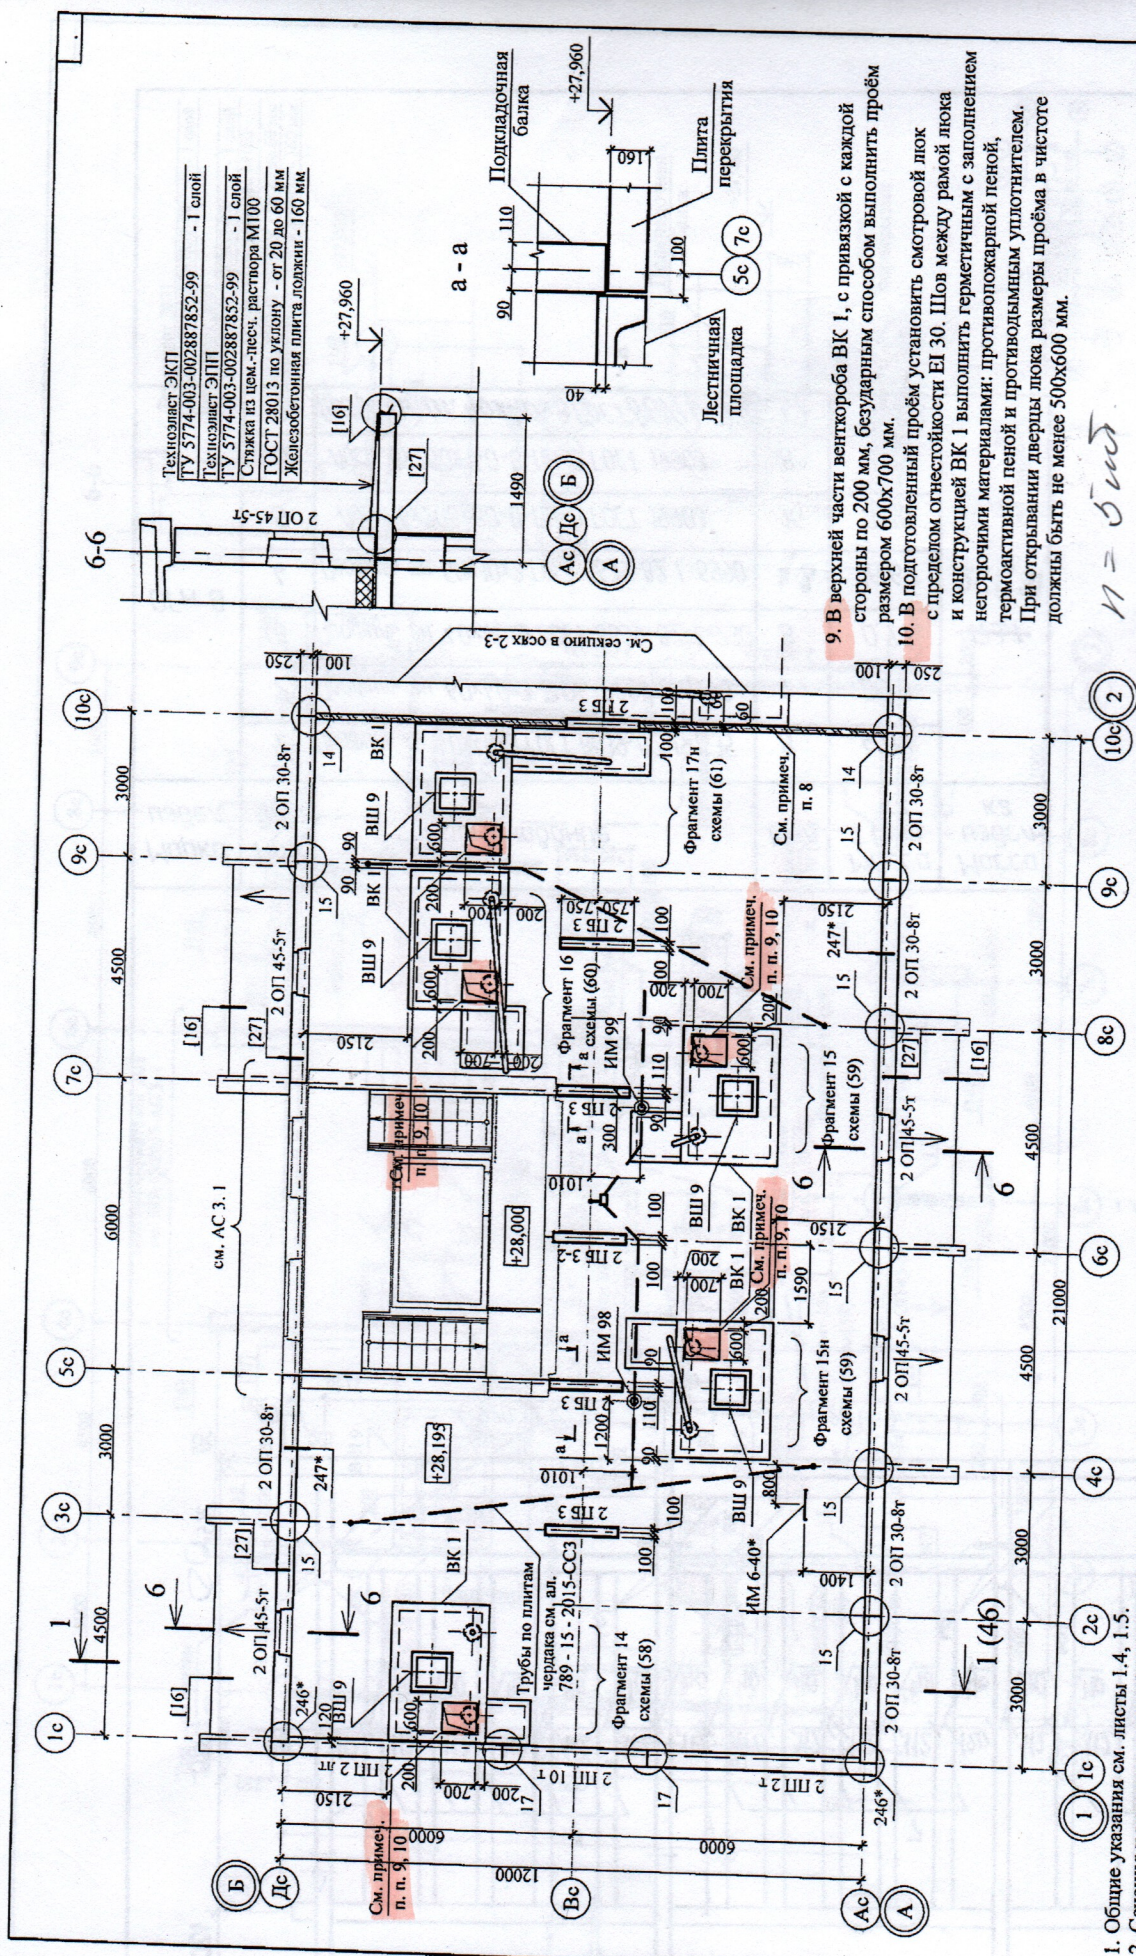


9. В верхней части вентилятора ВК 1, с привязкой с каждой стороны по 200 мм, безударным способом выполнить проём размером 600х700 мм.

10. В подготовленный проём установить смотровой люк с пределом огнестойкости EI 30. Шов между рамой люка и конструкцией ВК 1 выполнить термичным с заполнением нетермочными материалами: противопожарной пеной, термоактивной пеной и противопожарным уплотнителем. При открывании двери люка размеры проёма в чистоте должны быть не менее 500х600 мм.

$$N = 5005$$

1. Общие указания см. листы 1.4, 1.5.
2. Сечения и узлы см. серию 97 часть 8 / 1. 2, раздел 8. 3 - 1, вып. 3; узлы в квадратных скобках [см. ал. 97. 241 / 06 УО - АС 4; узлы со знаком * - серию 97. 241 / 06 УМ - АС 5.
3. Неиспользованные вафли заделает бетоном класса В15.
4. Спецификацию элементов см. лист 71.
5. Узлы крепления радиостойки, телеантенны и трубостойки диспетчера 97, часть 8 / 1. 2, раздел 8. 3-1, вып. 3.
6. Отверстия в венткоробах ВК 1 для пропуска вентиляционная пробить по диаметру.
7. Утепление венткоробов ВК 1 условно не показано.
8. Кладку выполнять из кирпича керамического марки КР-р-пу 250х125х65 на цементно-песчаном растворе М50 Пк 3 ГОСТ 28013.

[illegible]

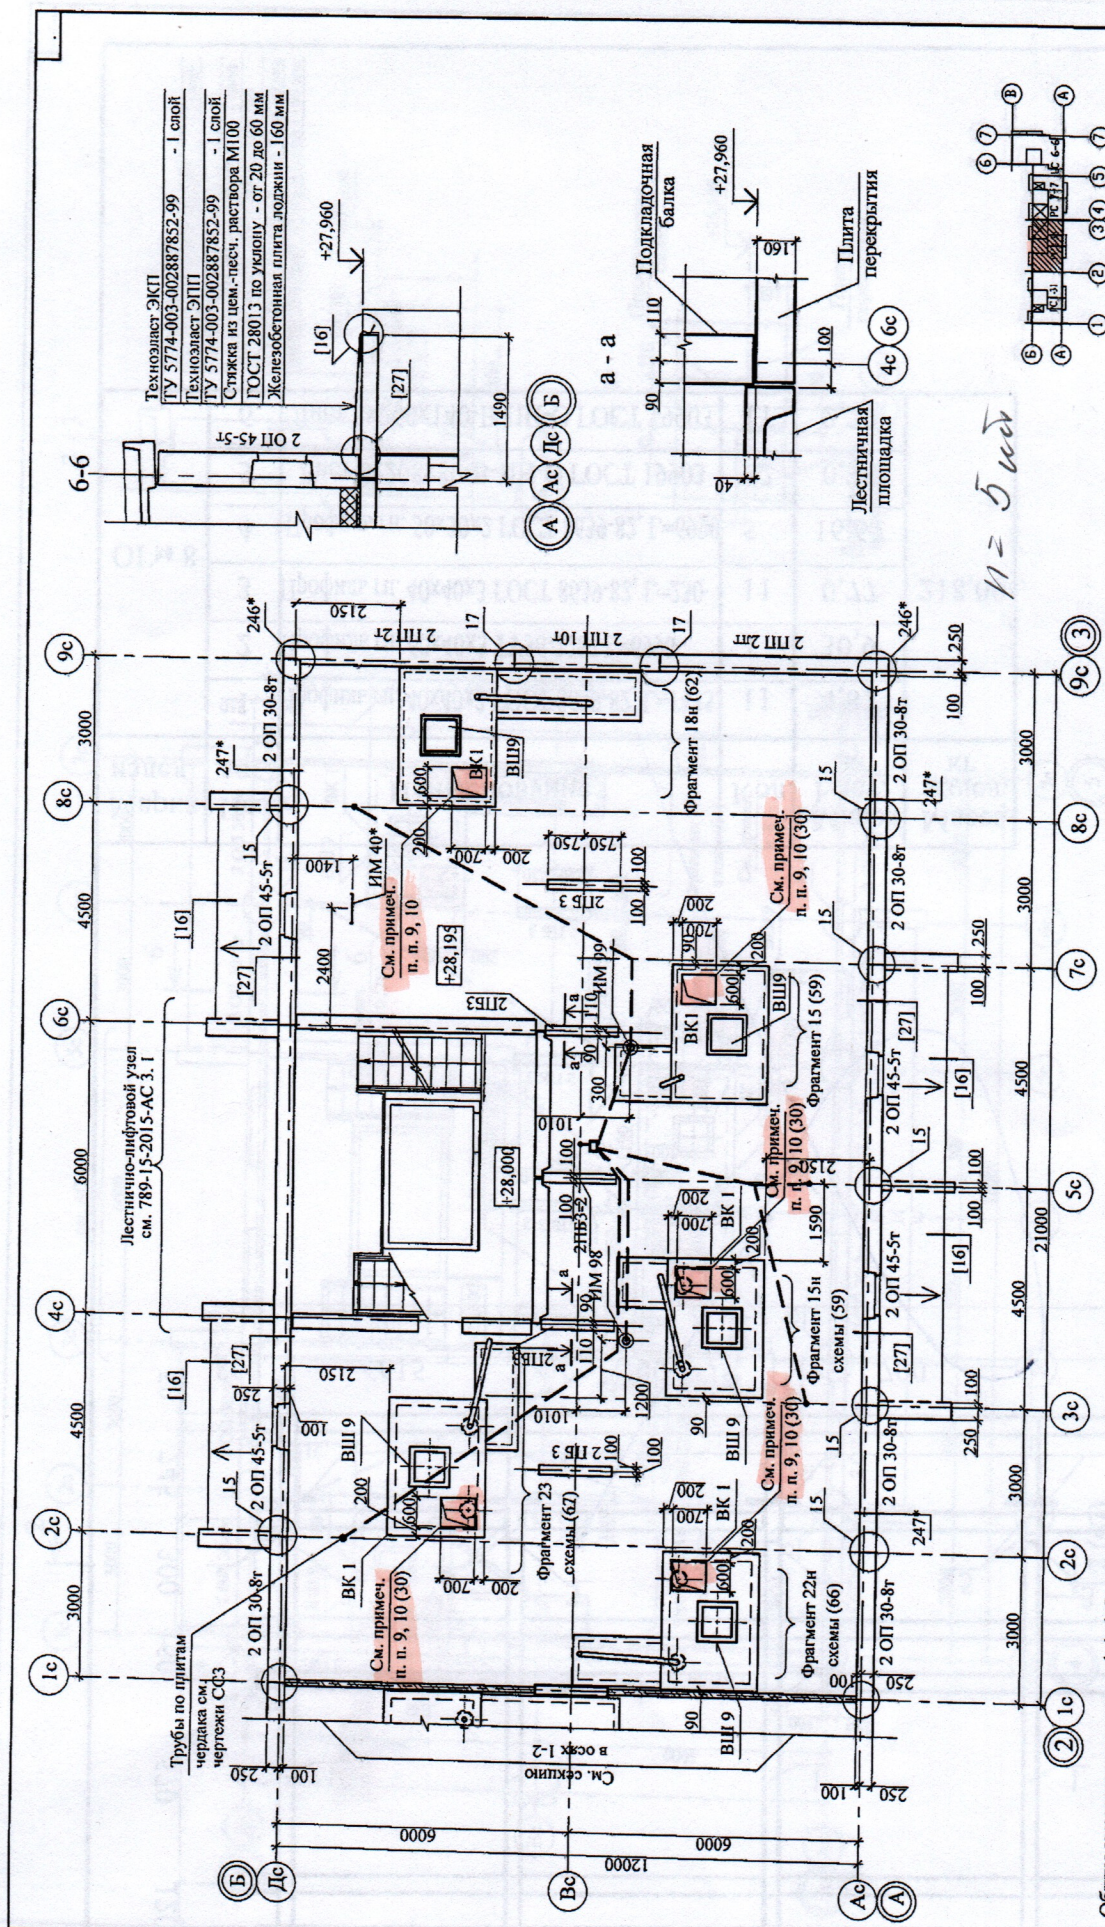

789 - 15 - 2015 - AC 2


Свердловская область, г. Каменск-Уральский,
пересечение улиц Каменской и Героев Отечества

Жилой дом №15
многоэтажной застройки

**СТРОИТЕЛЬНЫЕ
ТЕХНОЛОГИИ**

**СТРОИТЕЛЬНЫЕ
ТЕХНОЛОГИИ**

1. Общие указания см. листы 1.4, 1.5.
2. Сечения и узлы см. серию 97 часть 8 / 1. 2, раздел 8. 3 - 1, вып. 3; узлы в квадратных скобках [] см. ал. 97. 241 / 06 УО - АС 4;
3. Неиспользованные вафли 97.241 / 06 УМ - АС 5.
4. Спецификацию элементов см. л.
5. Узлы крепления радиостойки, телеантенны и трубостойки диспетчерской см. серию 97, часть 8 / 1. 2, раздел 8. 3 - 1, вып. 3.
6. Отверстия в венткоробах ВК 1 для пропуска вентголова пробить по рис. 1.
7. Углубление венткоробов ВК 1 условно не показано.
8. Кладку выполнять из кирпича керамического марки КР-р-пу 250х120х65 по проекту, раствор М50 Пк 3 ГОСТ 28013.

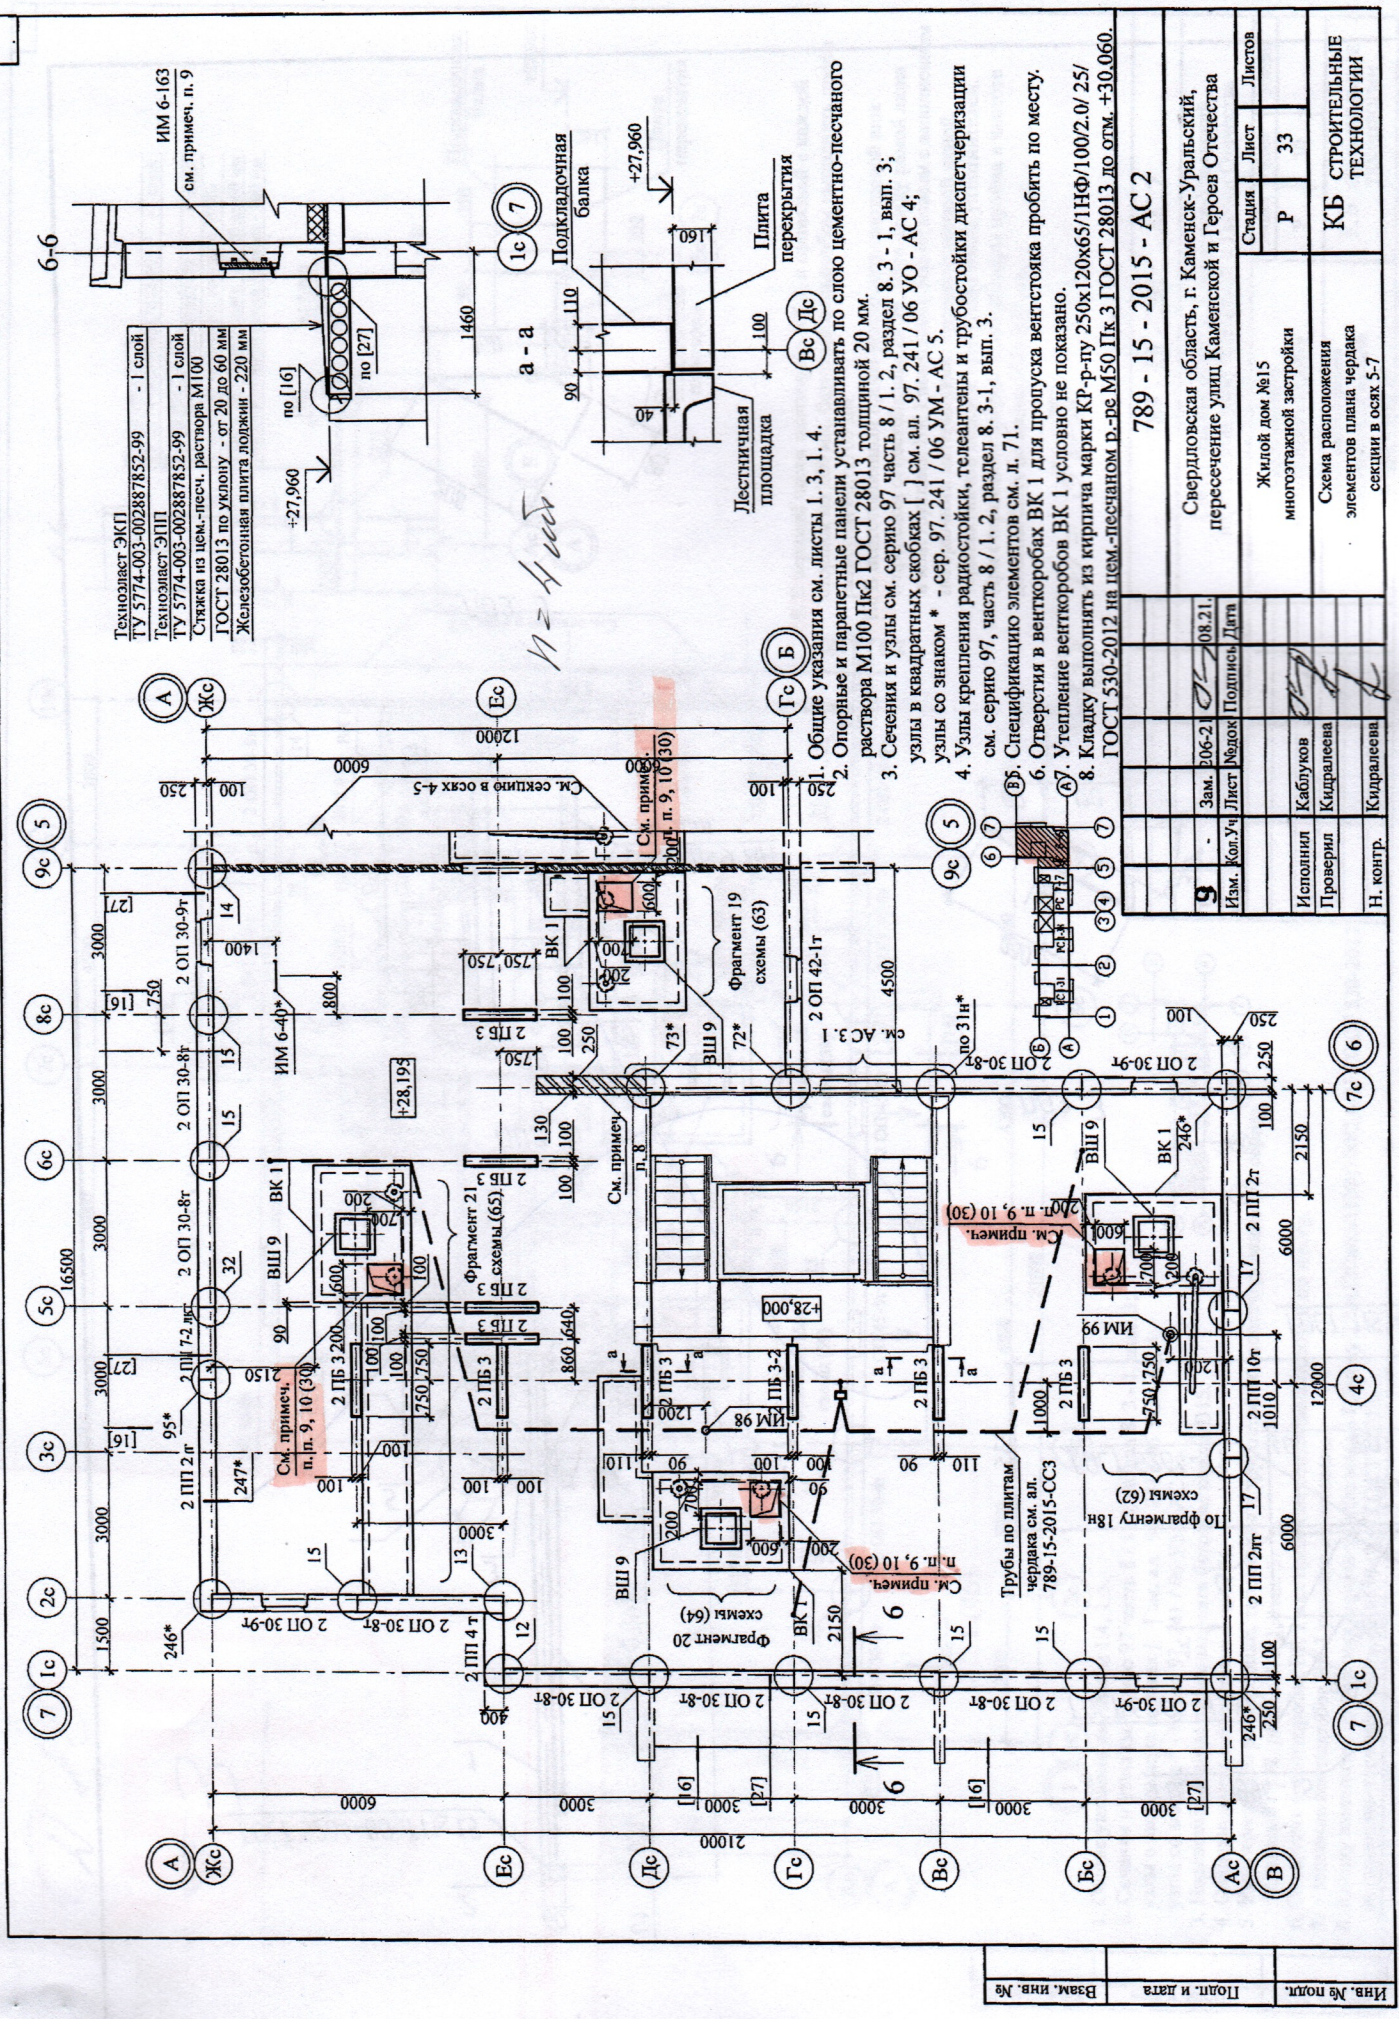

Техноласт ЭКП
ТУ 5774-003-002887852-99 - 1 слой
Техноласт ЭПП
ТУ 5774-003-002887852-99 - 1 слой
Стяжка из цем.-песч. раствора М100
ГОСТ 28013 по уклону - от 20 до 60 мм
Железобетонная плита лоджии - 220 мм

Handwritten note:
M=4.000

1. Общие указания см. листы 1. 3. 1. 4.
2. Опорные и парпетные панели устанавливать по слою цементно-песчаного раствора М100 Пк2 ГОСТ 28013 толщиной 20 мм.
3. Сечения и узлы см. серии 97 часть 8 / 1. 2, раздел 8. 3 - 1, вып. 3; узлы в квадратных скобках [] см. ал. 97. 241 / 06 УО - АС 4; узлы со знаком * - сер. 97. 241 / 06 УМ - АС 5.
4. Узлы крепления радиостойки, телеантенны и трубостойки диспетчеризации см. серии 97, часть 8 / 1. 2, раздел 8. 3-1, вып. 3.
5. Спецификацию элементов см. л. 71.
6. Отверстия в венткоробах ВК 1 для пропуска вентстояка пробить по месту.
7. Утепление венткоробов ВК 1 условно не показано.
8. Кладку выполнять из кирпича марки КР-р-пу 250х120х65/1НФ/100/2.0/ 25/ ГОСТ 530-2012 на цем.-песчаном р-ре М50 Пк 3 ГОСТ 28013 до отм. +30.060.

Имя, № подл.	Подл. и дата	Взам. инв. №
9	Зам. 206-21	08.21
Имя. Кол. Уч. Лист	Имя. Кол. Уч. Лист	Имя. Кол. Уч. Лист
Исполнил	Каблуков	Исполнил
Проверил	Кириалева	Проверил
Н. контр.	Кириалева	Н. контр.
Жилой дом №15	многоэтажной застройки	Стация
Схема расположения	эскиз план чердака	Лист
секции в осях 5-7		Р
КБ	СТРОИТЕЛЬНЫЕ	33
ТЕХНОЛОГИИ		Листов