


789-15-2015 - AP

Свердловская область, г. Каменск-Уральский,
пересечение улиц Каменской и Героев Отечества

ИЗМ.	КОЛ-ВО ЛИСТОВ	РЕДАКТОР	ПОДПИСЬ	ДАТА	Жилой дом № 15 многоэтажной застройки	Страница	Лист	Листов
Разработал	Орлова					План технического этажа. Секция в осях 1-2	КБ	СТРОИТЕЛЬНЫЕ ТЕХНОЛОГИИ
ГАП	Орлова							
ГИП	Кипиласева							

Примечание - Площадь помещений ИТП и комнаты уборочного инвентаря дана без учета выступающих ростверков.

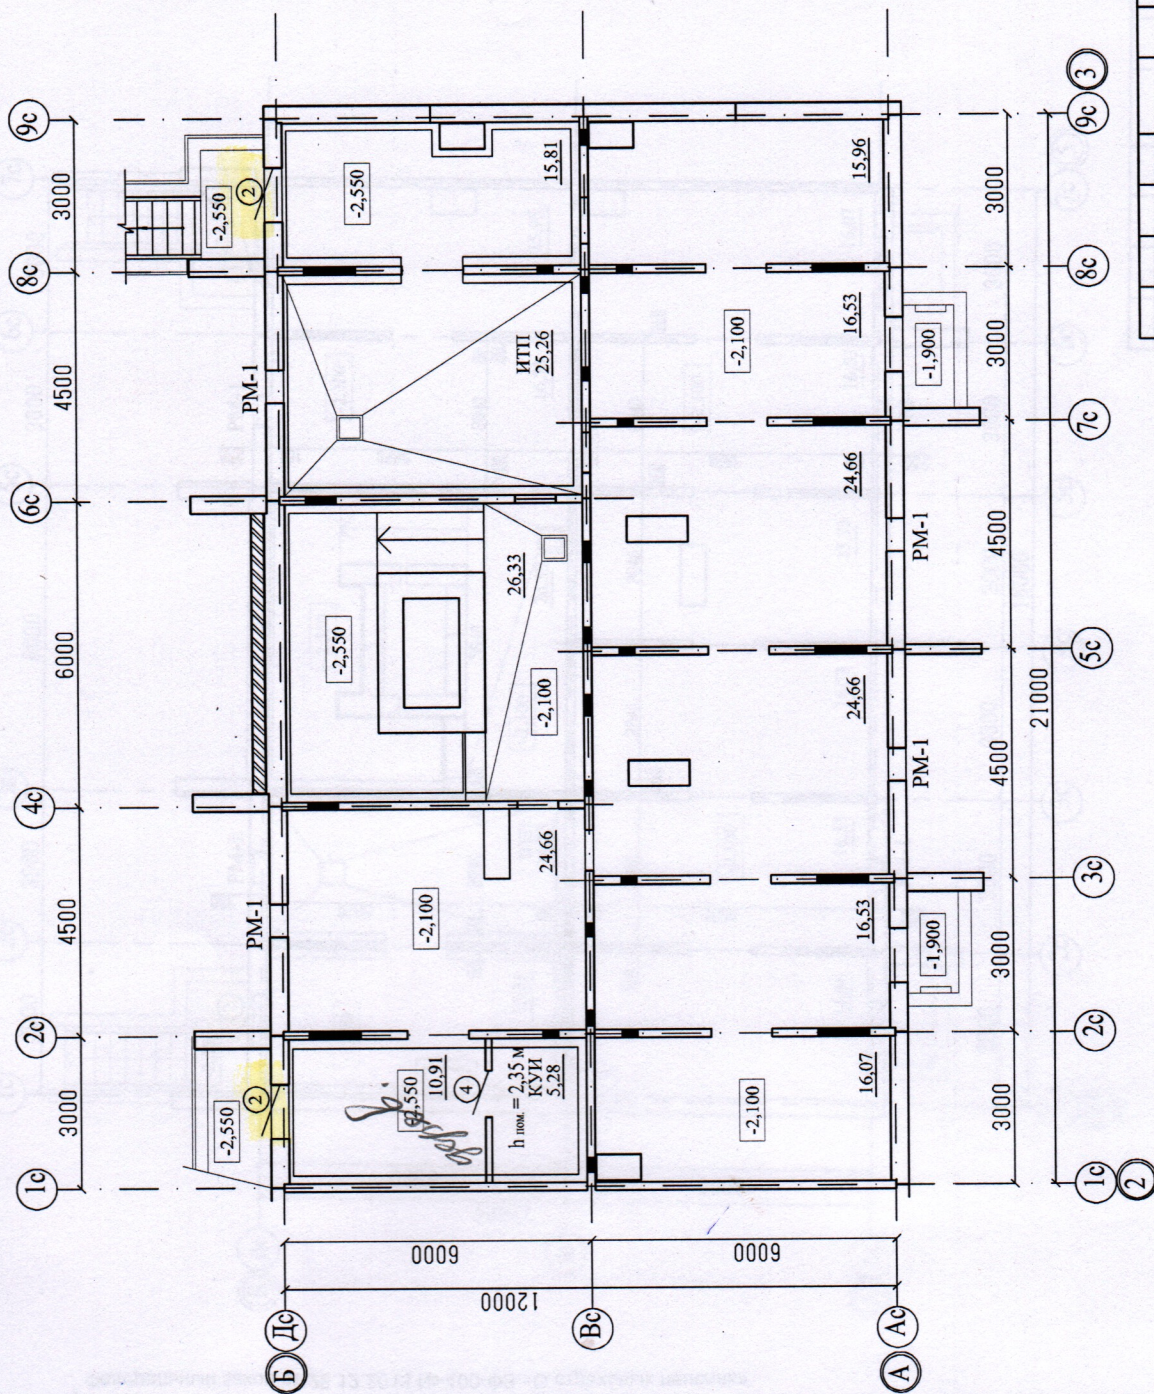

789-15-2015 - AP

Свердловская область, г. Каменск-Уральский,
пересечение улиц Каменской и Героев Отечества


Жилой дом № 15
многоэтажной застройки

План технического этажа.
Секция в осях 2-3

Изм.	Кол. Уч.	Лист	Мелок	Подпись	Дата
Разработал	Орлова	Орлова			
Г.АП	Орлова				
ГИП	Кириллова				

Стадия	Лист	Листов
Р	5	



СТРОИТЕЛЬНЫЕ
ТЕХНОЛОГИИ

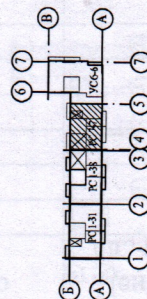

Свердловская область, г. Каменск-Уральский,
пересечение улиц Каменской и Героев Отечества

Разработал	Орлова		Жилой дом № 15 многоэтажной застройки	Стадия	Лист	Листов
ГЛАП	Орлова			Р	6	
ТИП	Кириллесева			КБ		
			План технического этажа. Секция в осях 4-5			

Примечание - Площадь помещения ИТП дана без учета выступающих ростверков.

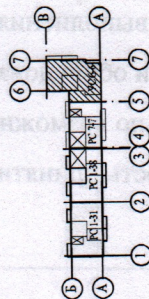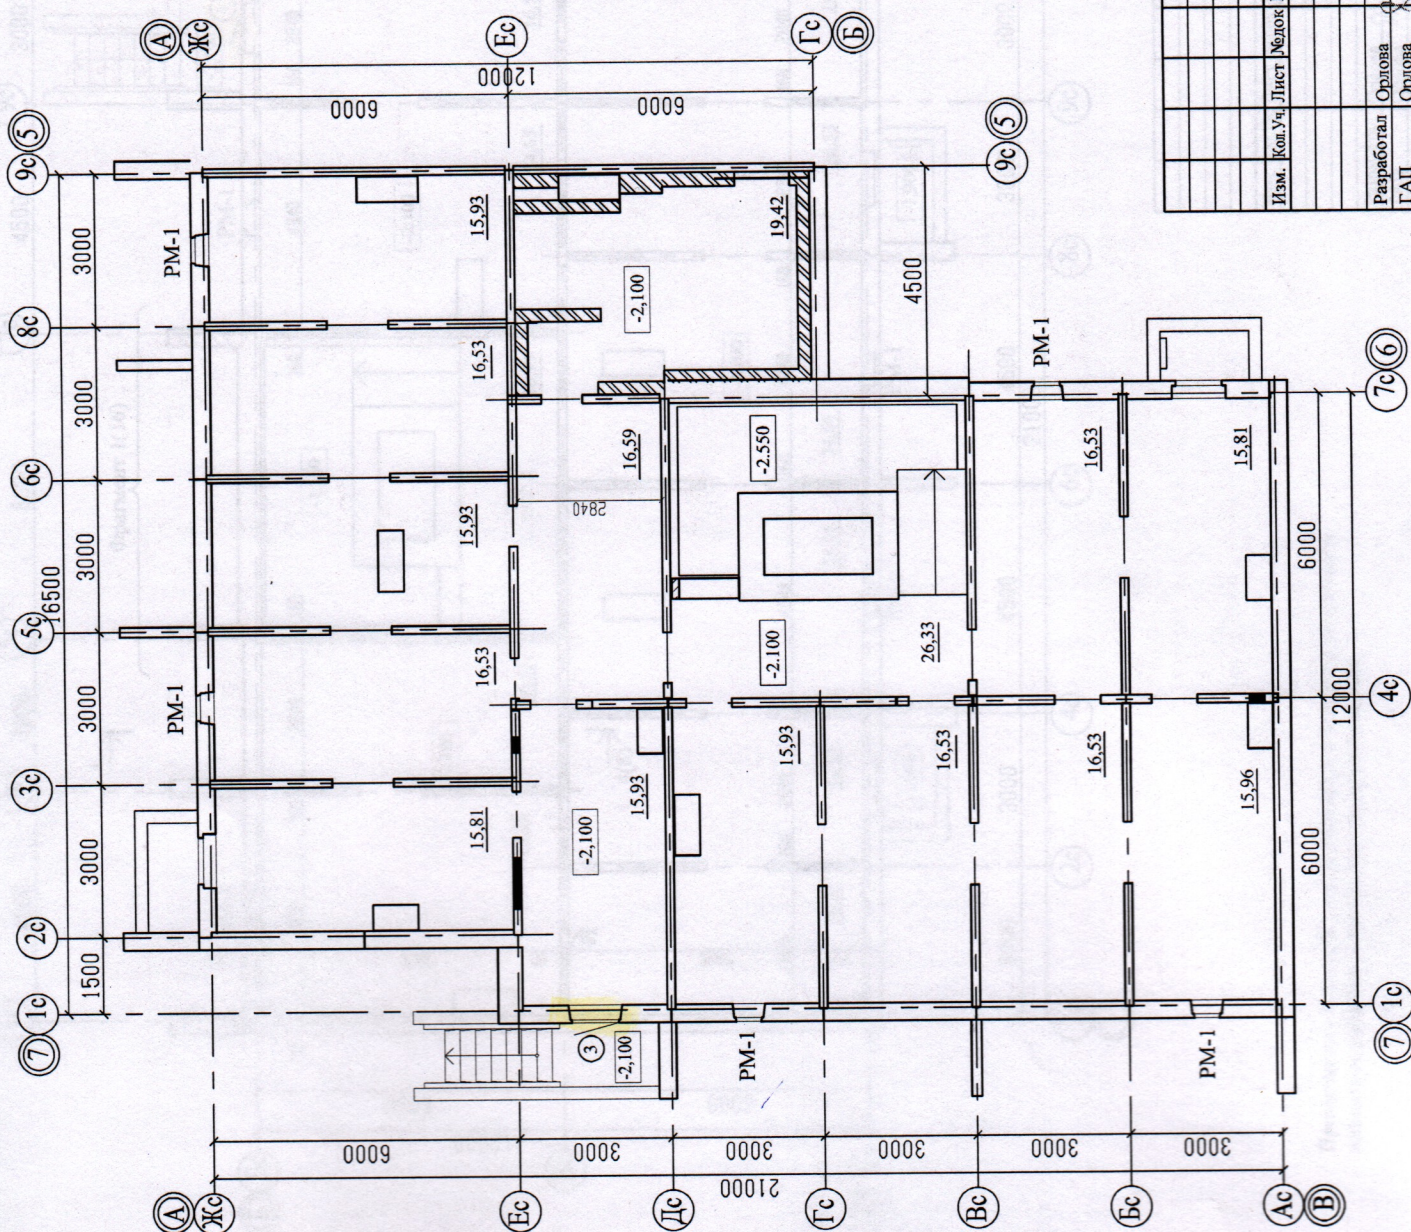

789-15-2015 - AP

Свердловская область, г. Каменск-Уральский,
пересечение улиц Каменской и Героев Отечества



Жилой дом № 15
многоэтажной застройки

План технического этажа.
Секция в осях 5-7

Изм.	Кол. Уч.	Лист	Подпись	Дата
Разработал	Орлова			
ГАП	Орлова			
ИП	Киталева			
Страница	Лист	Листов		
Р	7			
Жилой дом № 15 многоэтажной застройки				
План технического этажа. Секция в осях 5-7				
СТРОИТЕЛЬНЫЕ ТЕХНОЛОГИИ				

Разрез 4 - 4

Перегородка С.361
см. поз. 4(34)

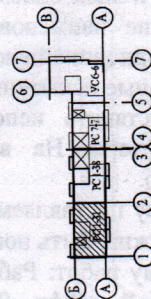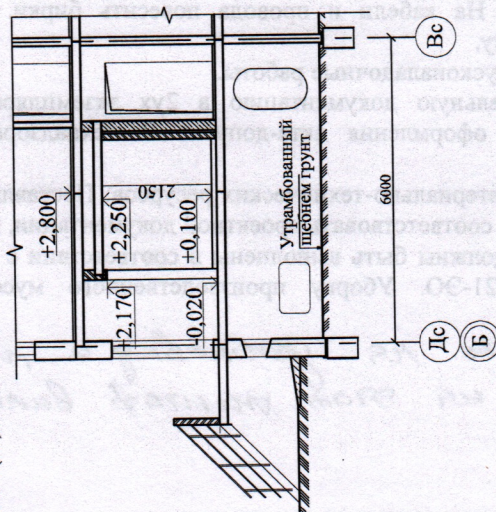


15.03

789-15-2015 - AP


Свердловская область, г.Каменск-Уральский,
пересечение улиц Каменской и Героев Отечества

Изм.	Кол. Уч.	Лист	Медок	Подпись	Дата
Разработал	Орлова	Орлова	Кириллова		
ГАП	Орлова	Орлова	Кириллова		
ГИП	Кириллова	Кириллова	Кириллова		
Жилой дом № 15 многоэтажной застройки					
План 1-го этажа. Секция в осях 1-2					
СТРОИТЕЛЬНЫЕ ТЕХНОЛОГИИ					
КБ					
Р					
8					
Лист					
Листов					

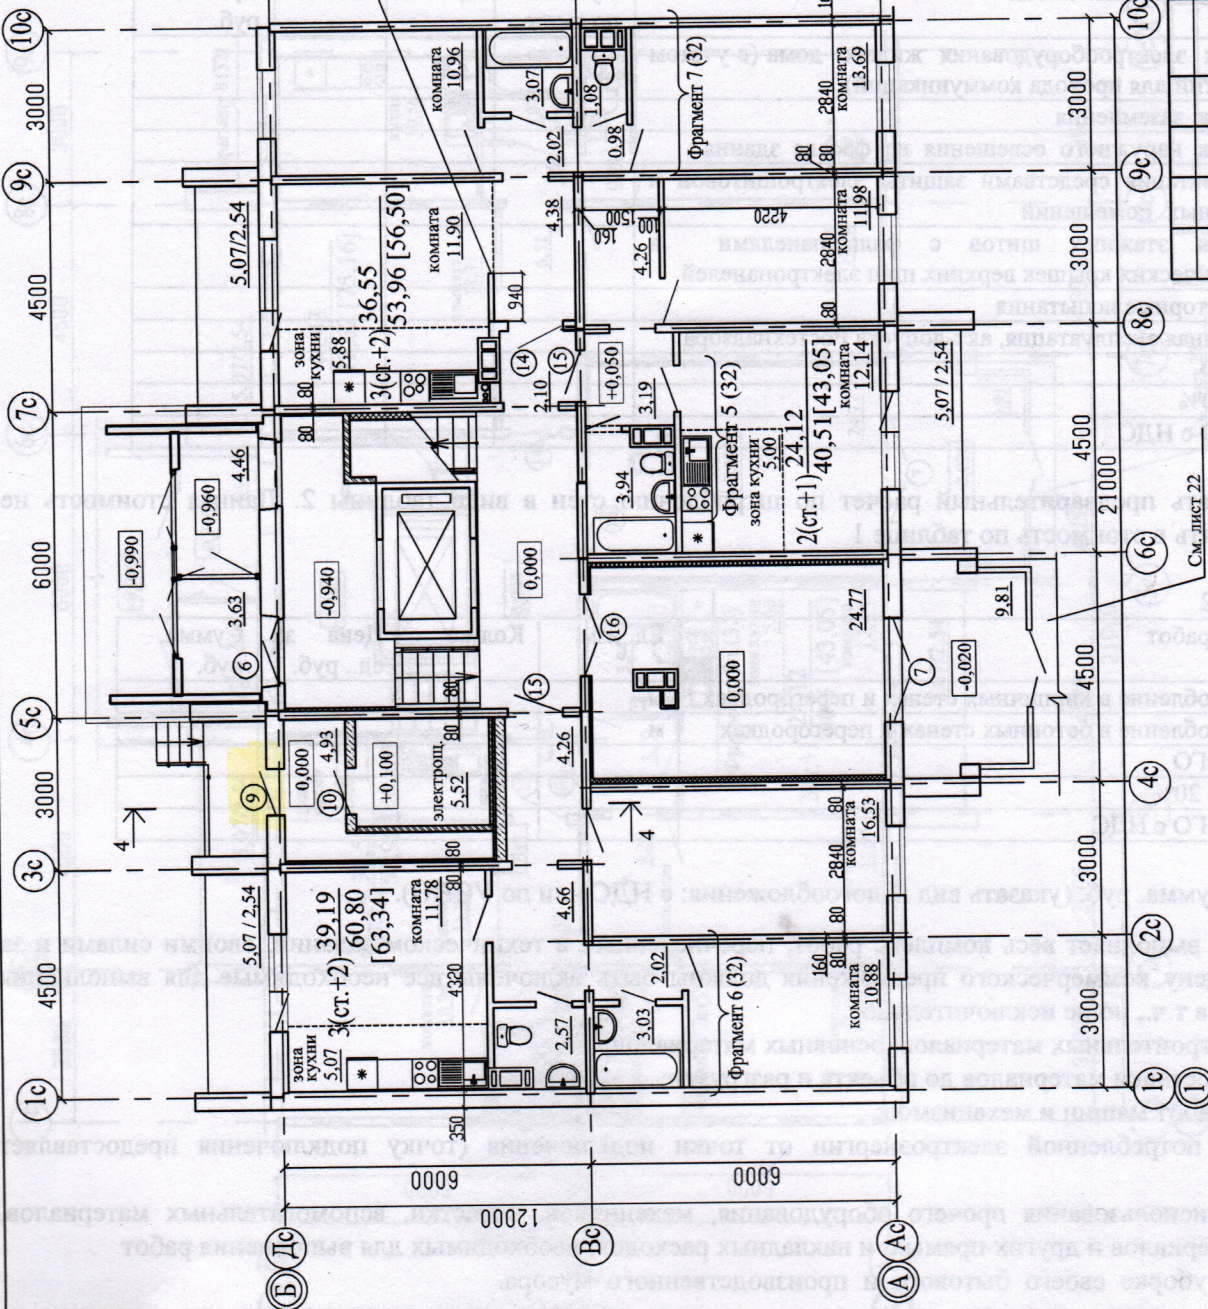

Примечание:

1. - жилая площадь квартиры / площадь квартиры;
2. [...] - общая площадь квартиры с учетом площади лоджии с коэффициентом 0,5;

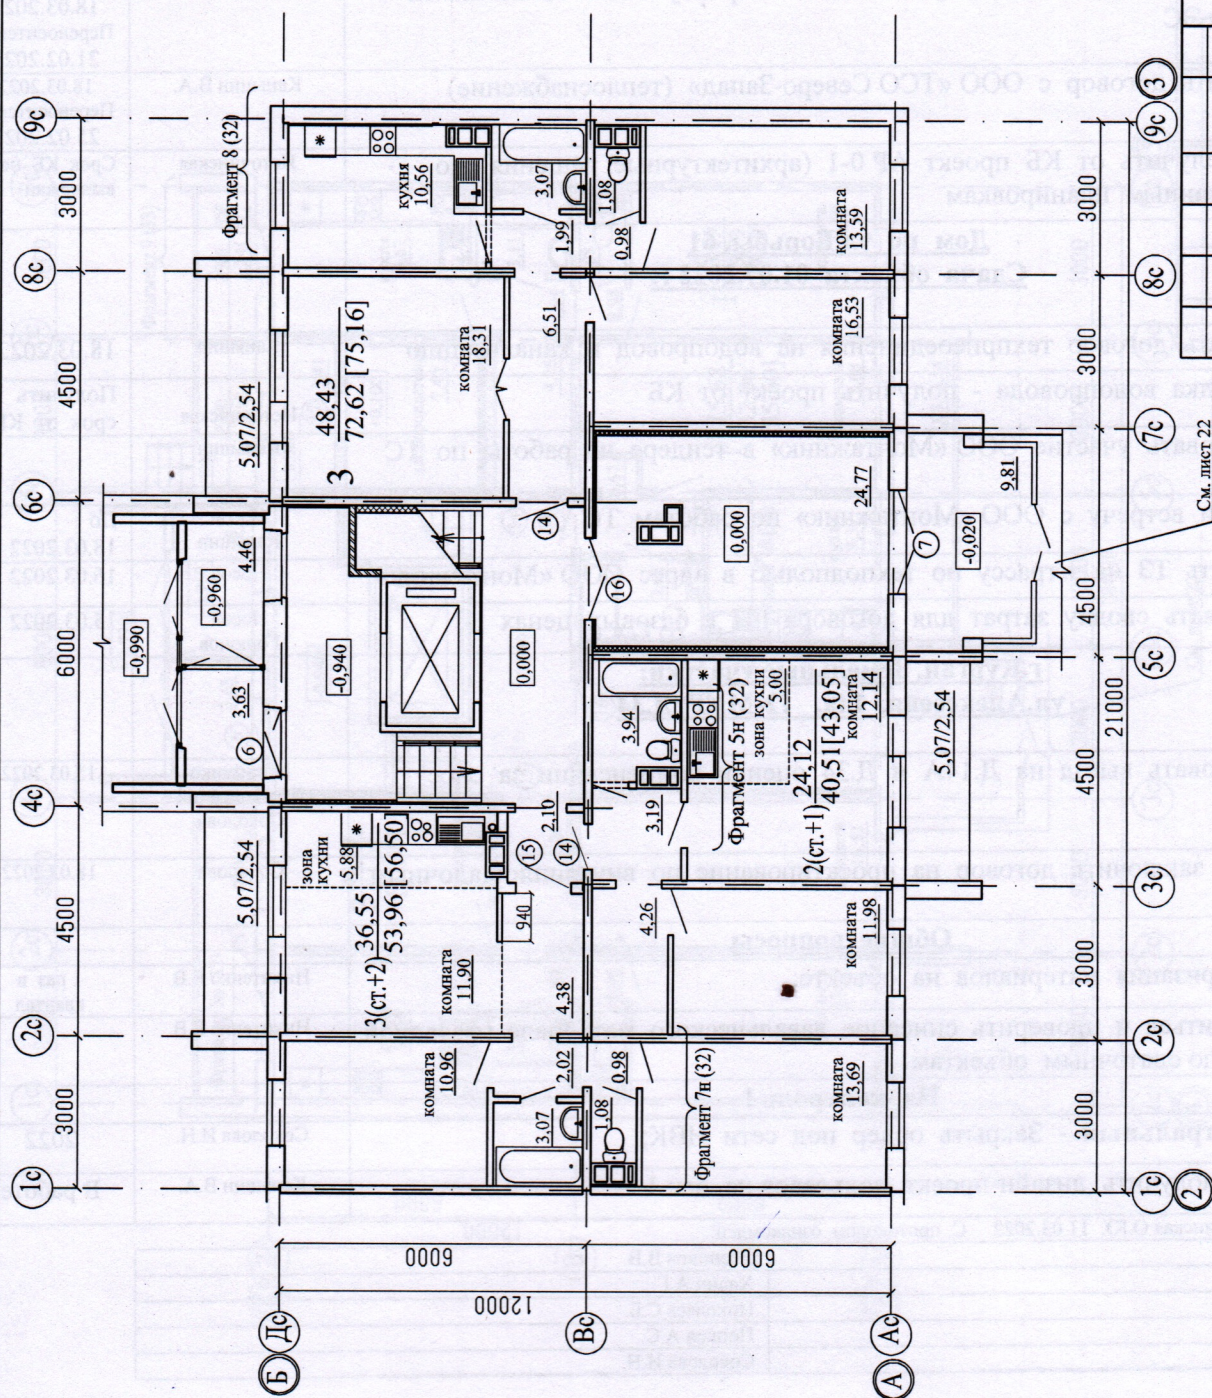


Примечание:

1. .../... - жилая площадь квартиры / площадь квартиры;
2. [...] - общая площадь квартиры с учетом площади лоджий с коэффициентом 0,5;

789-15-2015 - AP


Свердловская область, г. Каменск-Уральский,
пересечение улиц Каменской и Героев Отечества

[illegible]

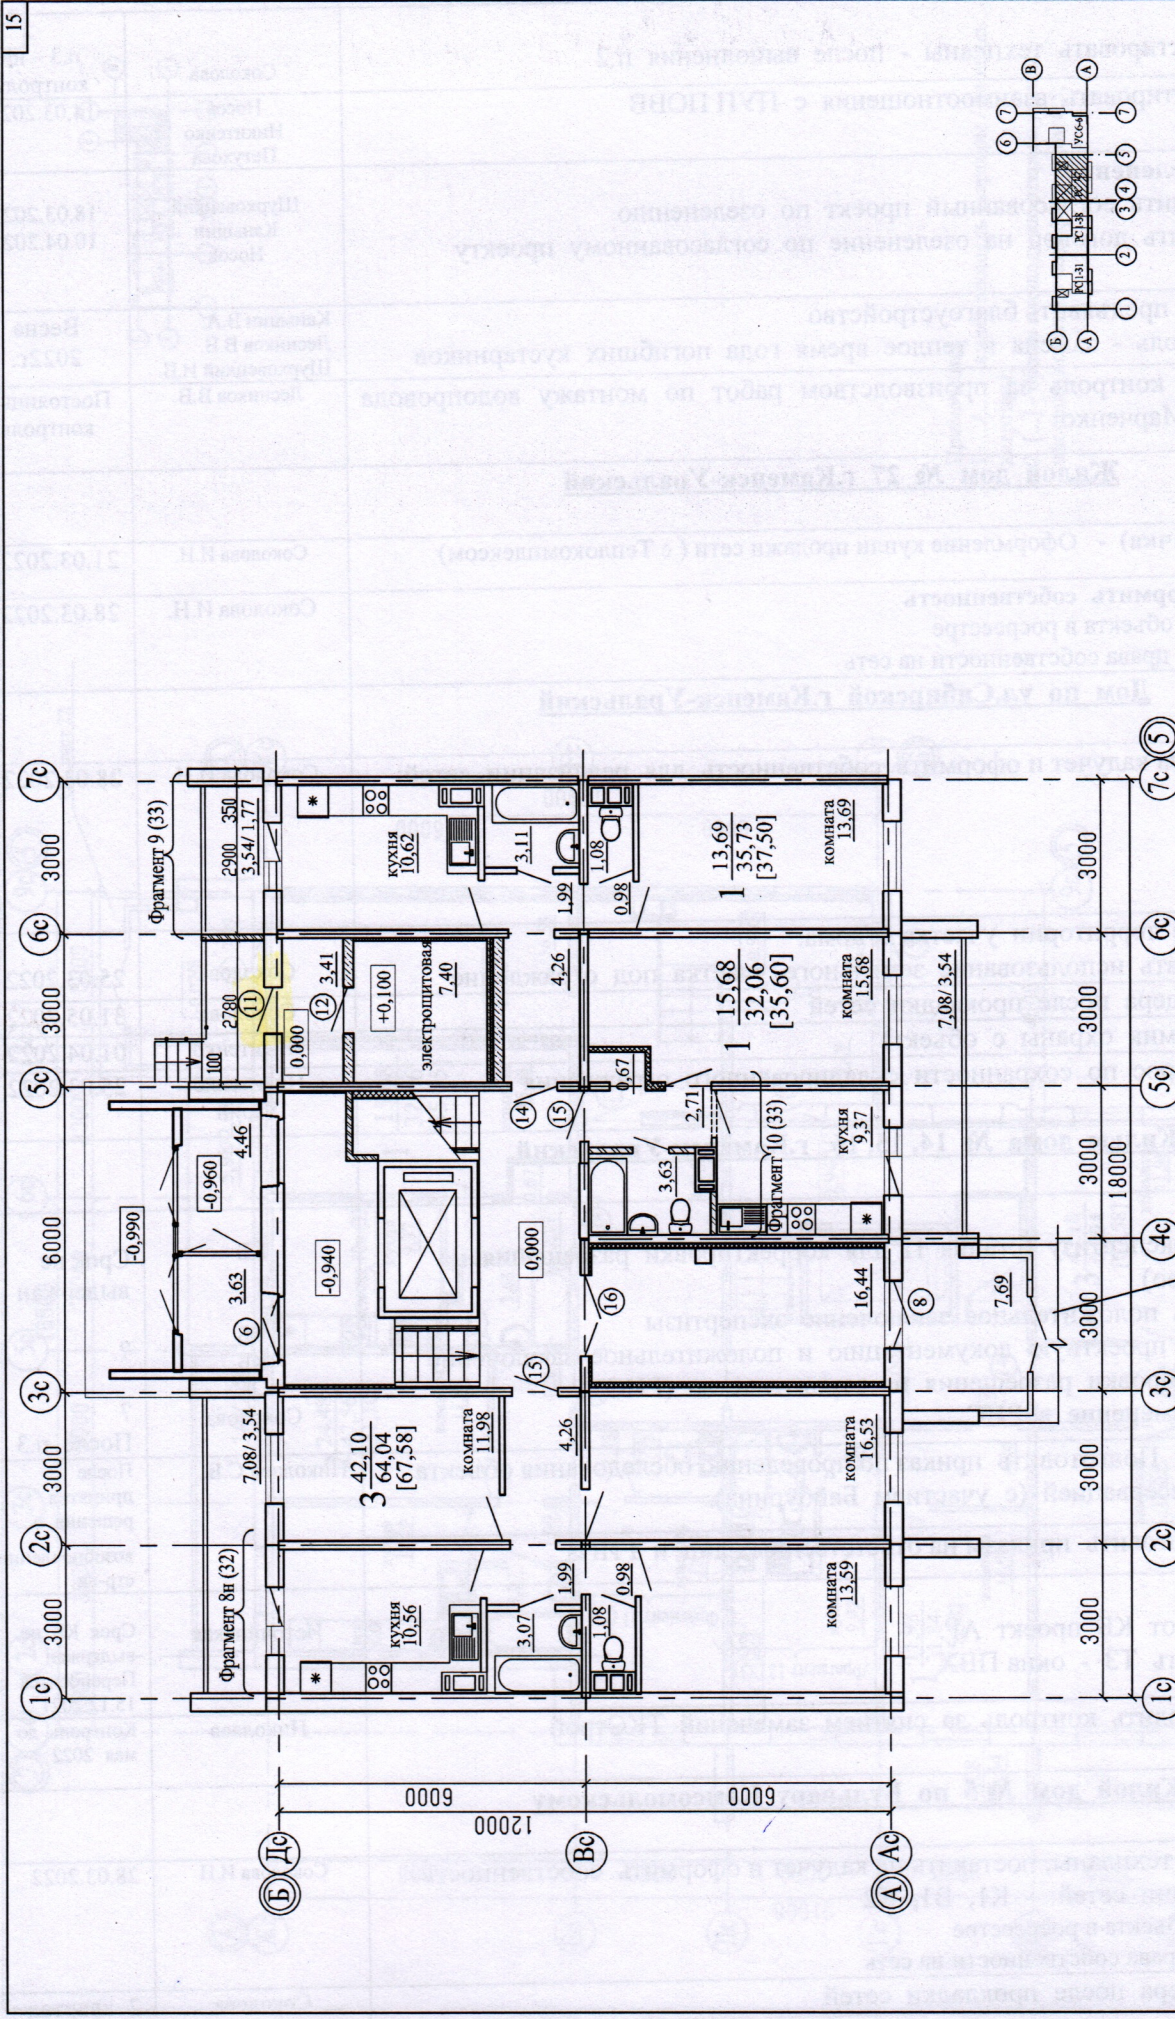

789-15-2015 - AP				Свердловская область, г. Каменск-Уральский, пересечение улиц Каменской и Героев Отечества			
Жилой дом № 15 многоэтажной застройки				План 1-го этажа. Секция в осях 4-5			
Изм.				Дата			
Кол. Уч.				Лист			
Р				10			
КБ				СТРОИТЕЛЬНЫЕ ТЕХНОЛОГИИ			
Разработал				Орлова			
ГАП				Орлова			
ГИП				Кидраева			

Примечание:
 1. .../... - жилая площадь квартиры / площадь квартиры;
 2. [...] - общая площадь квартиры с учетом площади лоджии с коэффициентом 0,5;

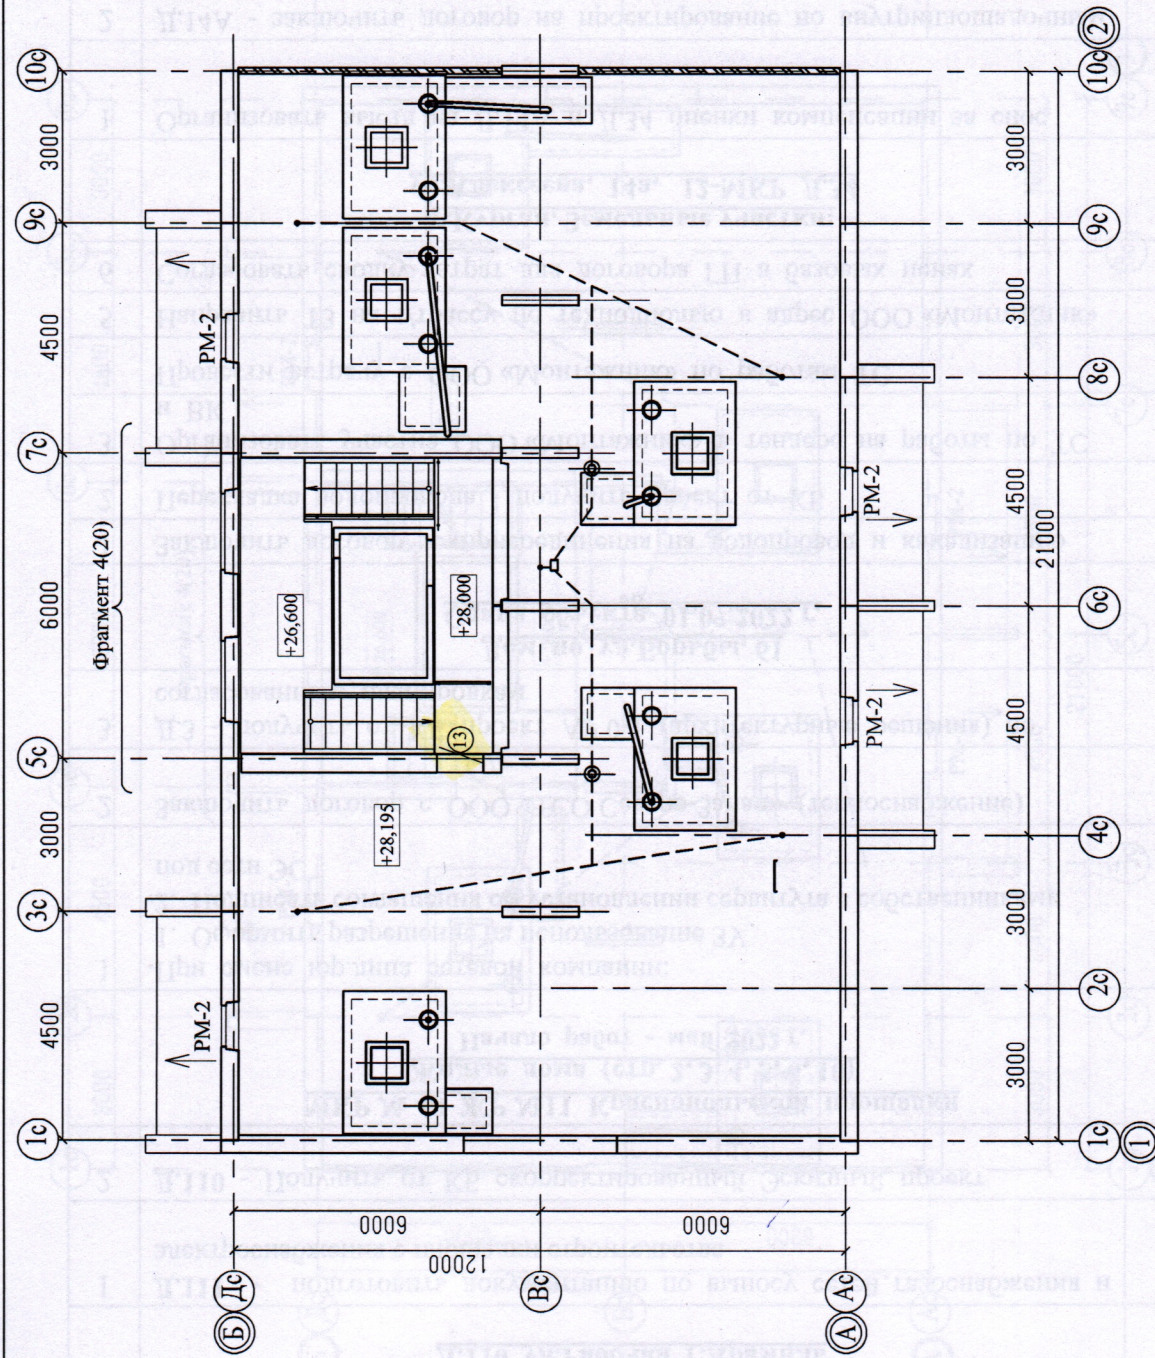


789-15-2015 - AP

Свердловская область, г. Каменск-Уральский, пересечение улиц Каменской и Героев Отечества				Жилой дом № 15 многоэтажной застройки		Стация	Лист	Листов
						Р	16	
План черлака. Секция в осях 1-2						КБ	СТРОИТЕЛЬНЫЕ ТЕХНОЛОГИИ	
Изм.	Кол.	Уч.	Лист	Нед.	Подпись	Дата		
Разработал	Орлова							
ГАП	Орлова							
ГИП	Кидраева							

Примечание


1. Общие данные смотри лист 1.
2. Схему расположения элементов заполнения оконных проемов смотри лист 23...25.
3. Спецификацию элементов заполнения проемов смотри лист 35, 36.

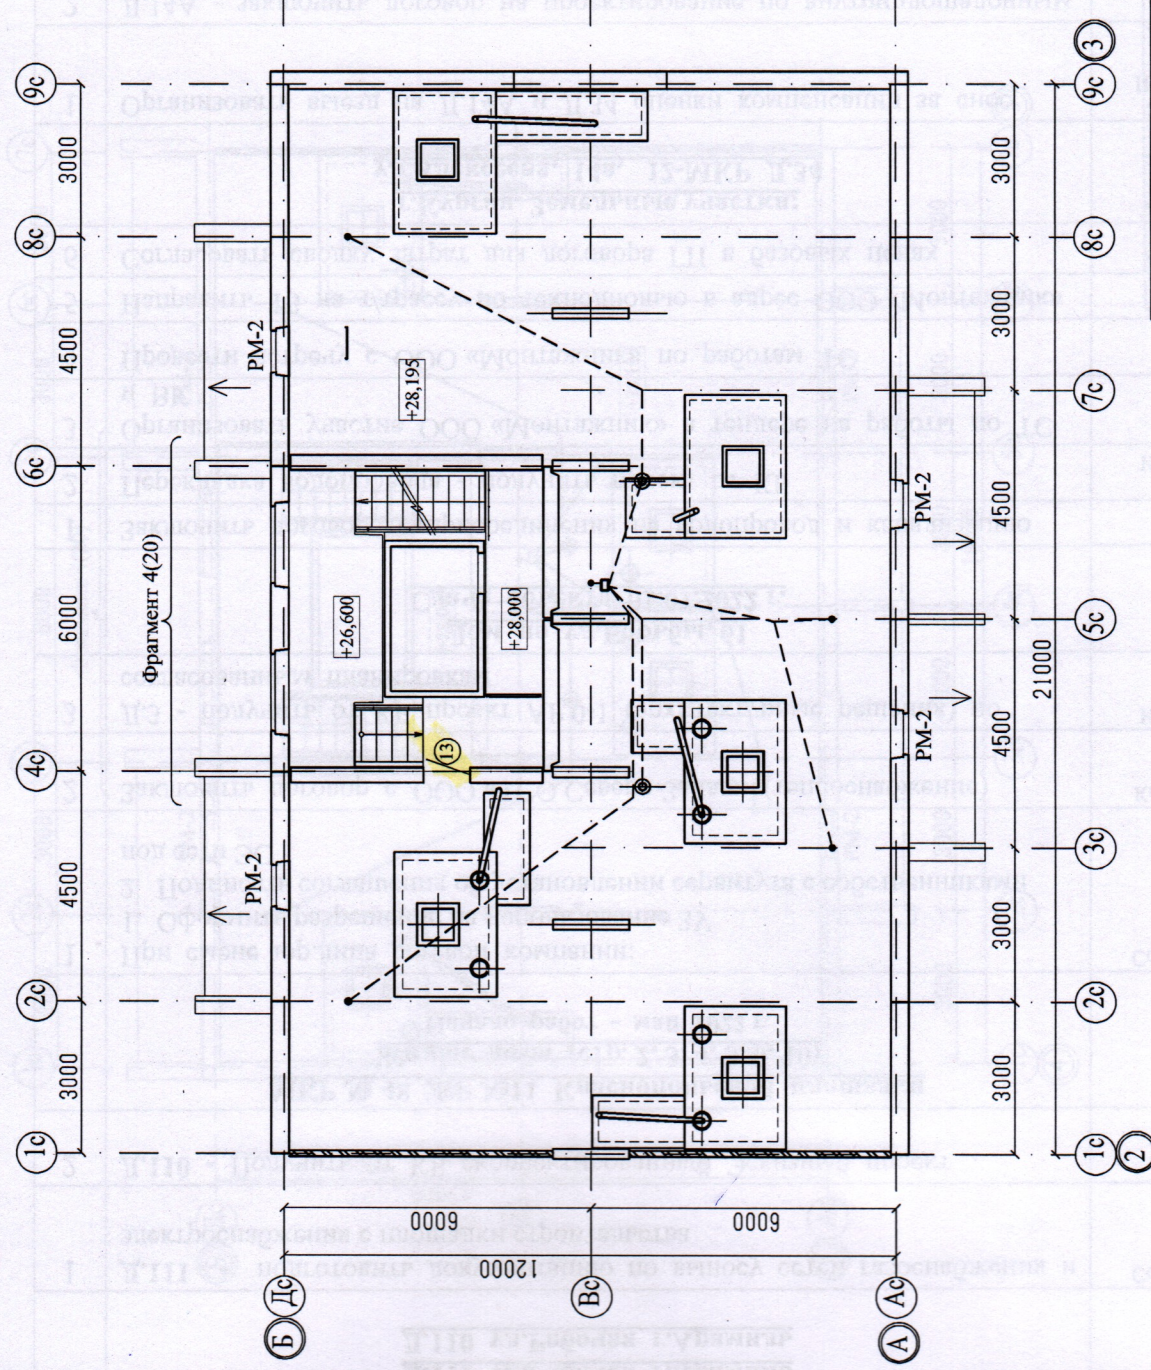

--	--	

Примечание


1. Общие данные смотри лист 1.
2. Схему расположения элементов заполнения оконных проемов смотри лист 23...25.
3. Спецификацию элементов заполнения проемов смотри лист 35, 36.

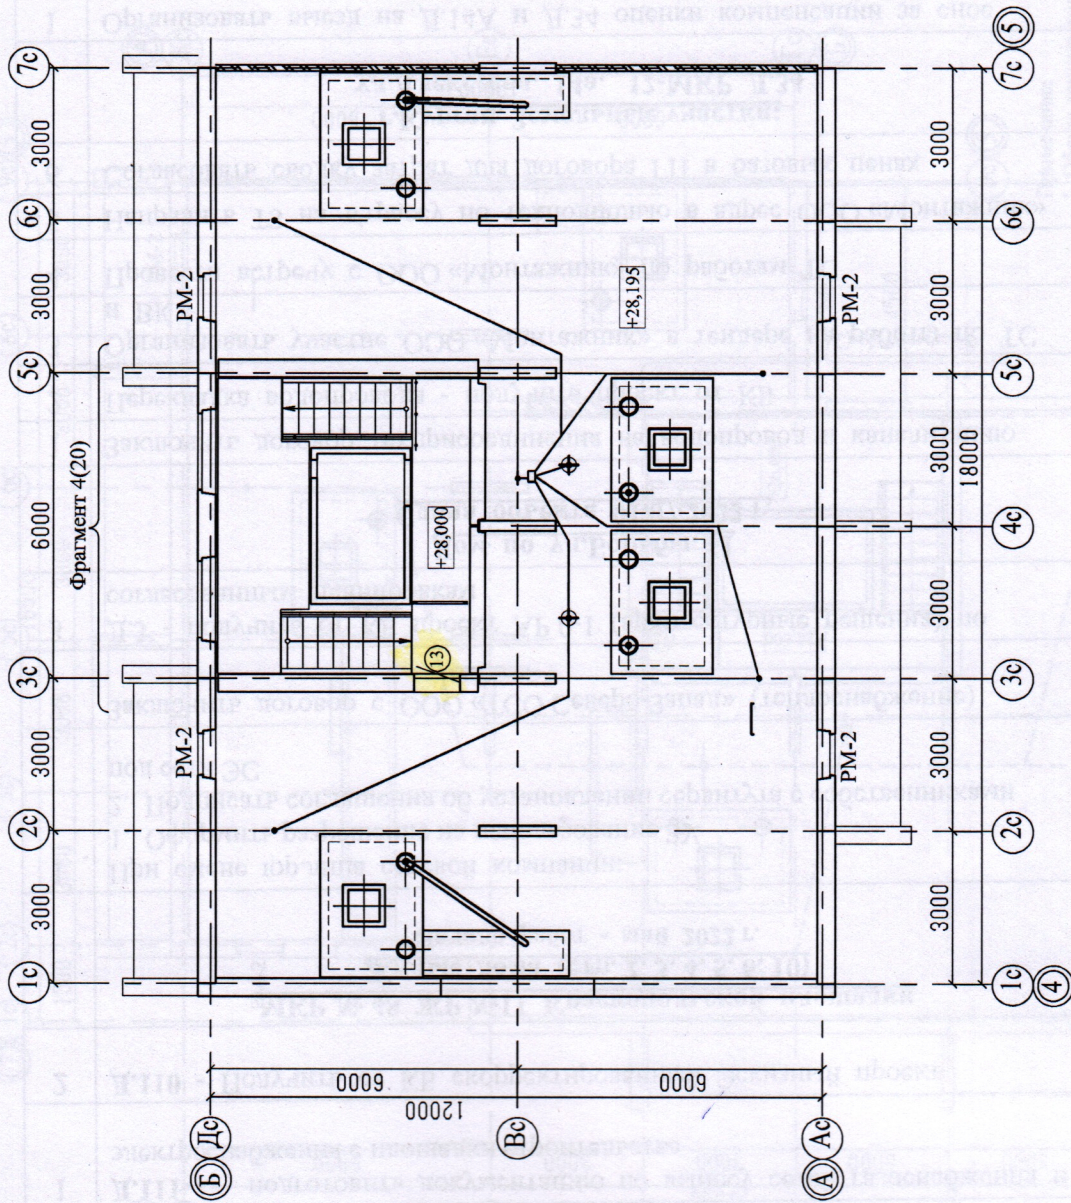

789-15-2015 - AP

Свердловская область, г. Каменск-Уральский, пересечение улиц Каменской и Героев Отечества				Стация	Лист	Листов
Жилой дом № 15 многоэтажной застройки				Р	18	
План чердака. Секция в осях 4-5				КБ	СТРОИТЕЛЬНЫЕ ТЕХНОЛОГИИ	
Изм.	Кол. Уг.	Лист	Мелок	Подпись	Дата	
Разработал	Орлова					
ГАП	Орлова					
ГИП	Кириллова					

Примечание
1. Общие данные смотри лист 1.
2. Схему расположения элементов заполнения оконных проемов смотри лист 23...25.
3. Спецификацию элементов заполнения проемов смотри лист 35, 36.

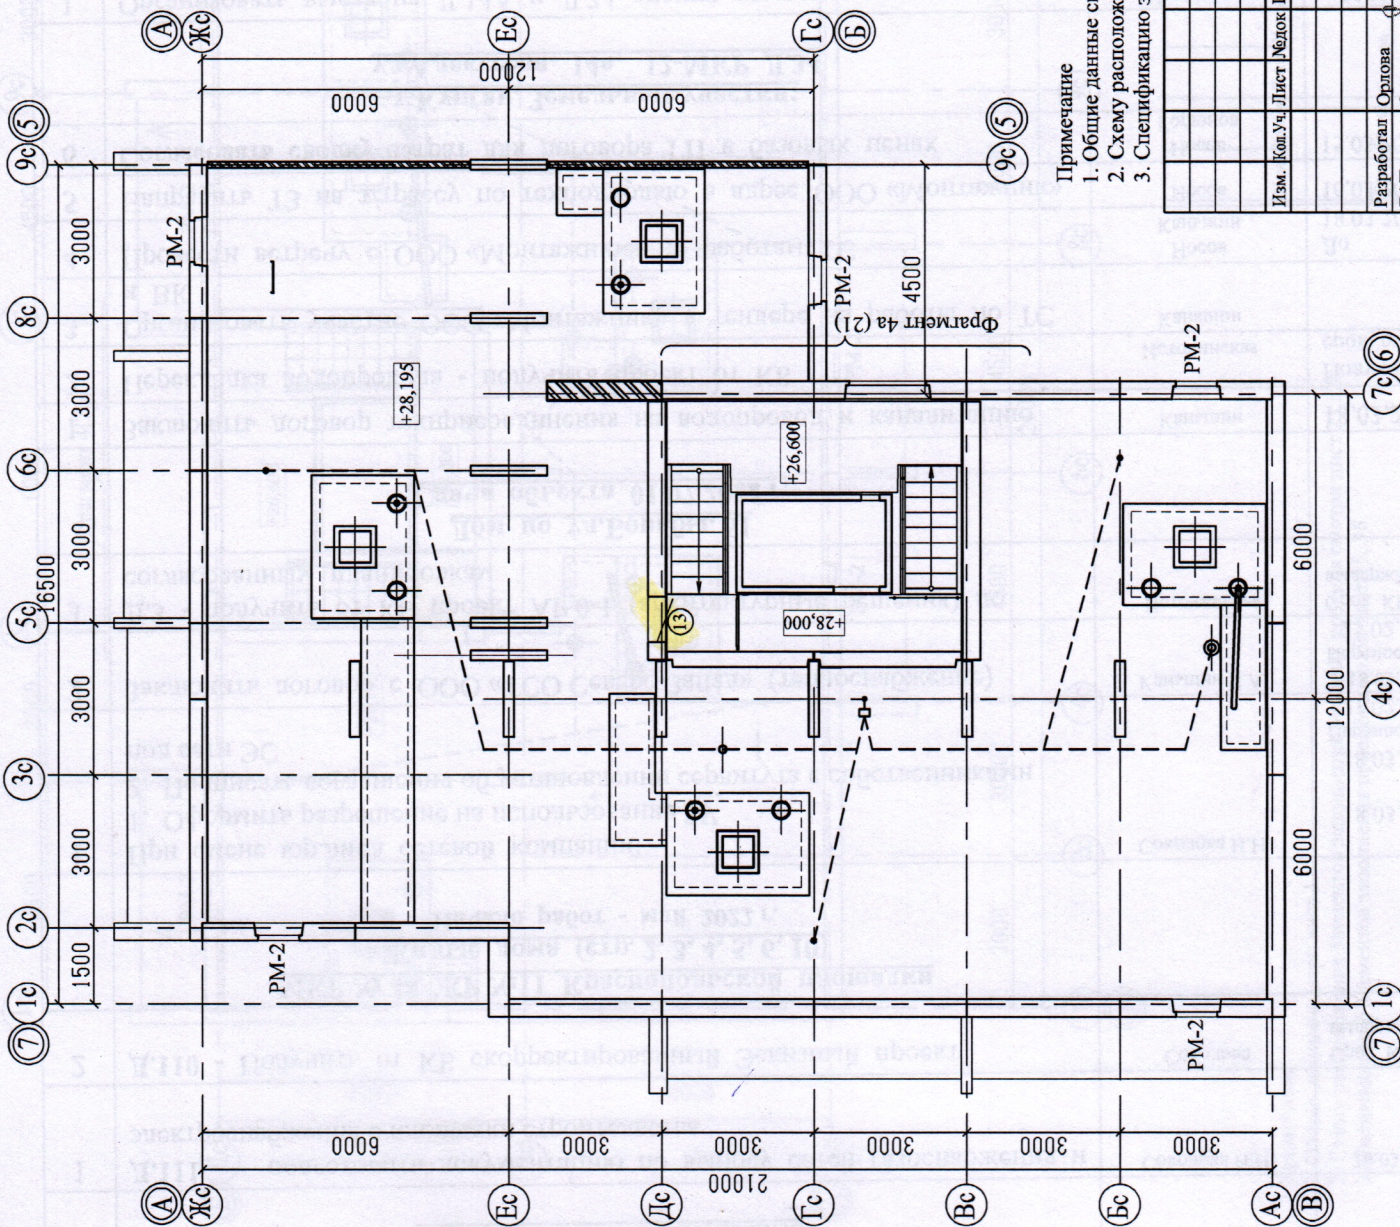

Примечание

1. Общие данные смотри лист 1.
2. Схему расположения элементов заполнения оконных проемов смотри лист 23...25.
3. Спецификацию элементов заполнения проемов смотри лист 35, 36.

789-15-2015 - АР

Свердловская область, г. Каменск-Уральский,
пересечение улиц Каменской и Героев Отечества

Изм.	Кол. Уч.	Лист	Мелок	Подпись	Дата	Стадия	Лист	Листов
						Р	19	
Разработал	Орлова					Жилой дом № 15 многоэтажной застройки		
ГАП	Орлова							
ГИП	Кириллова							
						План чердака. Секция в осях 5-7		
						КБ		
						СТРОИТЕЛЬНЫЕ ТЕХНОЛОГИИ		