
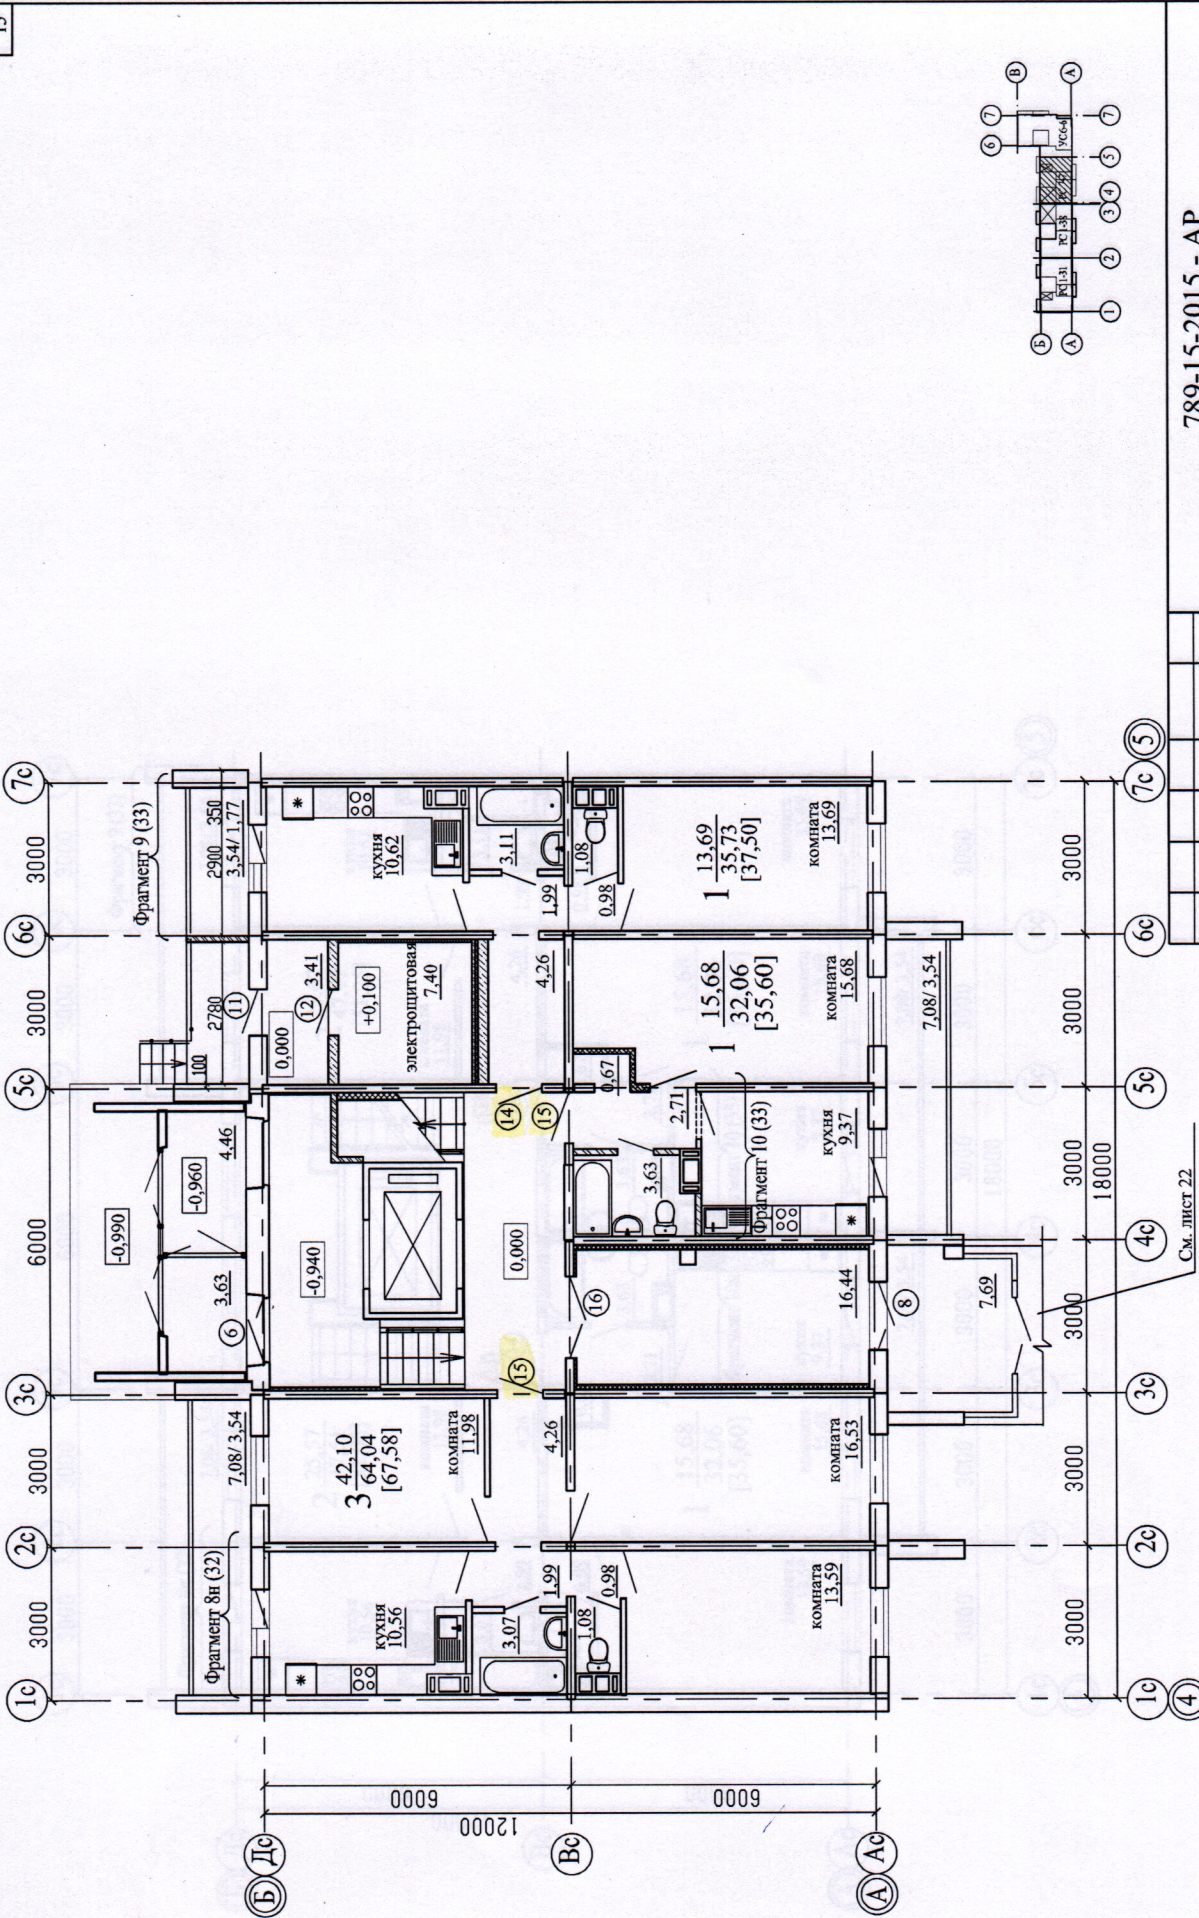


789-15-2015 - AP

Свердловская область, г.Каменск-Уральский, пересечение улиц Каменской и Героев Отечества				Стация	Лист	Листов
Жилой дом № 15 многоэтажной застройки				Р	10	
План 1-го этажа. Секция в осях 4-5				КБ	СТРОИТЕЛЬНЫЕ ТЕХНОЛОГИИ	
Изм.	Кол.Уч.	Лист	Редок	Подпись	Дата	
Разработал	Орлова					
ГАП	Орлова					
ГИП	Кириллова					

Примечание:
1. .../... - жилая площадь квартиры / площадь квартиры;
2. [...] - общая площадь квартиры с учетом площади лоджии с коэффициентом 0,5;

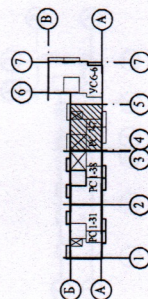

1. .../... - жилая площадь квартиры / площадь квартиры;
2. [...] - общая площадь квартиры с учетом площади лоджии с коэффициентом 0,5;

[illegible]

789-15-2015 - AP