

КОНСТРУКТОРСКОЕ БЮРО  
СТРОИТЕЛЬНЫЕ ТЕХНОЛОГИИ


Жилой дом № 15 многоэтажной застройки

Свердловская область  
г.Каменск-Уральский  
пересечение улиц Каменской и Героев Отечества

РАБОЧАЯ ДОКУМЕНТАЦИЯ

789-15-2015 - АР.Д  
(архитектурные решения деталей фасадов)

1	2-23		01.23
Изм.	№ док	Подпись	Дата

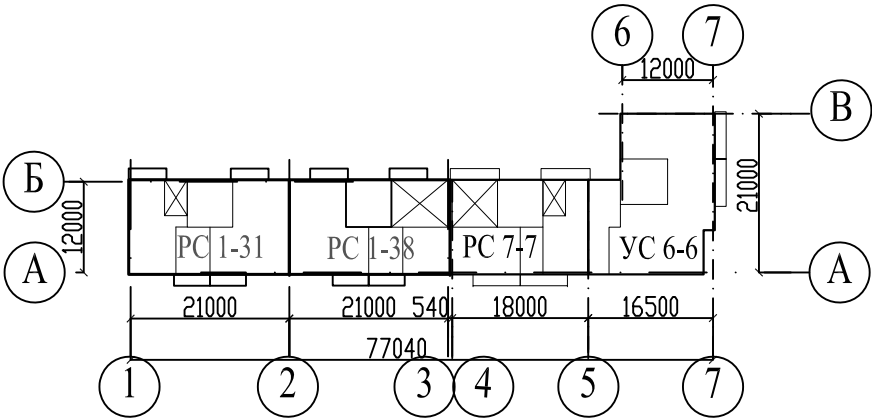

КОНСТРУКТОРСКОЕ БЮРО  
СТРОИТЕЛЬНЫЕ ТЕХНОЛОГИИ

Жилой дом № 15 многоэтажной застройки

Свердловская область  
г.Каменск-Уральский  
пересечение улиц Каменской и Героев Отечества

РАБОЧАЯ ДОКУМЕНТАЦИЯ

789-15-2015 - АР.Д  
(архитектурные решения деталей фасадов)

ДИРЕКТОР

БОБРОВ О.В.

ГЛАВНЫЙ ИНЖЕНЕР ПРОЕКТА


КИДРАЛЕЕВА Р.Р.

1	2-23		01.23
Изм.	№ док	Подпись	Дата

Ведомость чертежей основного комплекта (начало)			2	
Лист	Наименование	Примечание	<div>Общие данные</div> <div>1. Настоящая работа выполнена «КБ «Строительные технологии» на основании:</div> <div><ul style="list-style-type: none"><li>Договора на проектирование жилого дома.</li><li>Архитектурно- планировочное задание на проектирование.</li></ul></div> <div>2. За отметку 0,000 принята отметка пола первого этажа жилого дома, что соответствует отметке <u>161,00</u> в Балтийской системе высот.</div> <div>3. Характеристика участка строительства:</div> <div>Месторасположение - Свердловская область, г.Каменск-Уральский, микрорайон по ул. Жукова-Кутузова-Каменская-Героев Отечества.</div> <div>Район строительства- IV.</div> <div>Зона влажности - 3 (сухая).</div> <div>Степень огнестойкости здания - II.</div> <div>Уровень ответственности здания - II (нормальный).</div> <div>Класс функциональной пожарной опасности здания - Ф1.3;</div> <div>Класс конструктивной пожарной опасности здания - СО.</div> <div>Расчетная температура наружного воздуха для наиболее холодной пятидневки - -34°С.</div> <div>Расчетная снеговая нагрузка - III район - 180 кг/м2.</div> <div>Скоростной напор ветра - II район - 30 кг/м2.</div> <div>4. Стеновые панели имеют поверхность с мраморной крошкой под окраску. Цокольные, парапетные панели, панели внутри лоджий и панели лестничной клетки имеют гладкую поверхность под окраску.</div> <div>5. Отделка стен выше отм. 0.000 производить согласно схемам.</div> <div>6. Номера колера указаны по каталогу цветов RAL и каталогу колеровочной системы Monicolor NOVA 2024. Фасадную краску согласовать с архитектором.</div> <table><tr><td></td><td></td><td></td><td></td><td></td><td></td><td colspan="3">789-15-2015 - АР.Д</td></tr><tr><td>1</td><td>---</td><td>Зам.</td><td>2-23</td><td></td><td>01.23</td><td colspan="3" rowspan="2">Свердловская область, г.Каменск-Уральский, пересечение улиц Каменской и Героев Отечества</td></tr><tr><td>Изм.</td><td>Кол.Уч.</td><td>Лист</td><td>Медок</td><td>Подпись</td><td>Дата</td></tr><tr><td></td><td></td><td></td><td></td><td></td><td></td><td rowspan="2">Жилой дом № 15 многоэтажной застройки</td><td>Стадия</td><td>Лист</td></tr><tr><td></td><td></td><td></td><td></td><td></td><td></td><td>Р</td><td>1</td></tr><tr><td>Разработал</td><td colspan="2">Орлова</td><td></td><td></td><td></td><td rowspan="3">Общие данные</td><td rowspan="3">КБ</td><td rowspan="3">СТРОИТЕЛЬНЫЕ ТЕХНОЛОГИИ</td></tr><tr><td>ГАП</td><td colspan="2">Орлова</td><td></td><td></td><td></td></tr><tr><td>ГИП</td><td colspan="2">Кидралеева</td><td></td><td></td><td></td></tr></table>							789-15-2015 - АР.Д			1	---	Зам.	2-23		01.23	Свердловская область, г.Каменск-Уральский, пересечение улиц Каменской и Героев Отечества			Изм.	Кол.Уч.	Лист	Медок	Подпись	Дата							Жилой дом № 15 многоэтажной застройки	Стадия	Лист							Р	1	Разработал	Орлова					Общие данные	КБ	СТРОИТЕЛЬНЫЕ ТЕХНОЛОГИИ	ГАП	Орлова					ГИП	Кидралеева				
							789-15-2015 - АР.Д	
1	---	Зам.		2-23		01.23	Свердловская область, г.Каменск-Уральский, пересечение улиц Каменской и Героев Отечества	
Изм.	Кол.Уч.	Лист		Медок	Подпись	Дата	
							Жилой дом № 15 многоэтажной застройки	Стадия	Лист	
								Р	1	
Разработал	Орлова						Общие данные	КБ	СТРОИТЕЛЬНЫЕ ТЕХНОЛОГИИ	
ГАП	Орлова	
ГИП	Кидралеева	
1	Общие данные	
2	Внешний вид проектируемого объекта	
3	Внешний вид проектируемого объекта	
4	Внешний вид проектируемого объекта	
5	Внешний вид проектируемого объекта	
6	Фасады в осях А-Б по оси 1, 1-3 по оси А	Изм.1 (Зам.)	
7	Фасады в осях 4-7 по оси А, А-В по оси 7	Изм.1 (Зам.)	
8	Фасады в осях 7-6 по оси В, В-Б по оси 6, 6-5 по оси Б	
9	Фасад в осях 3-1 по оси Б	
10	Схема распределения цвета по фасадам в осях А-Б по оси 1, 1-3 по оси А	
11	Схема распределения цвета по фасадам в осях 4-7 по оси А, А-В по оси 7	
12	Схема распределения цвета по фасадам в осях 7-6 по оси В, В-Б по оси 6, 6-5 по оси Б	
13	Схема распределения цвета по фасадам в осях 3-1 по оси Б	
14	Схема распределения цвета по пилонам и ограждениям лоджий	
15	Внешний вид входных групп	
16	Схемы отделки входных групп по оси Б	
17	Схемы отделки входных групп по оси А	
18	Ведомость отделки фасадов (начало)	Изм.1 (Зам.)	
19	Ведомость отделки фасадов (окончание)	Изм.1 (Зам.)	
<div>Чертежи основного комплекта разработаны в соответствии с требованиями Федерального закона №384-ФЗ от 30 декабря 2009 года "Технический регламент о безопасности зданий и сооружений", экологических, санитарно-гигиенических, противопожарных и других норм, действующих на территории Российской Федерации и обеспечивают безопасную для жизни и здоровья людей эксплуатацию объекта при соблюдении предусмотренных рабочими чертежами мероприятий.</div> <div>Главный инженер проектаР.Р. Кидралеева</div>	



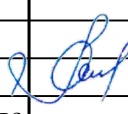

						789-15-2015 - АР.Д				
						Свердловская область, г.Каменск-Уральский, пересечение улиц Каменской и Героев Отечества				
Изм.	Кол.Уч.	Лист	№док	Подпись	Дата	Жилой дом № 15 многоэтажной застройки		Стадия	Лист	Листов
								Р	2	
Разработал	Орлова					Внешний вид проектируемого объекта		КБ СТРОИТЕЛЬНЫЕ ТЕХНОЛОГИИ		
ГАП	Орлова									
ГИП	Кидралеева									





						789-15-2015 - АР.Д				
						Свердловская область, г.Каменск-Уральский, пересечение улиц Каменской и Героев Отечества				
Изм.	Кол.Уч.	Лист	№док	Подпись	Дата	Жилой дом № 15 многоэтажной застройки		Стадия	Лист	Листов
								Р	3	
Разработал	Орлова					Внешний вид проектируемого объекта		КБ	СТРОИТЕЛЬНЫЕ ТЕХНОЛОГИИ	
ГАП	Орлова									
ГИП	Кидралеева									







						789-15-2015 - АР.Д			
						Свердловская область, г.Каменск-Уральский, пересечение улиц Каменской и Героев Отечества			
Изм.	Кол.Уч.	Лист	№док	Подпись	Дата	Жилой дом № 15 многоэтажной застройки	Стадия	Лист	Листов
							Р	4	
Разработал	Орлова					Внешний вид проектируемого объекта	КБ	СТРОИТЕЛЬНЫЕ ТЕХНОЛОГИИ	
ГАП	Орлова								
ГИП	Кидралеева								






						789-15-2015 - АР.Д					
						Свердловская область, г.Каменск-Уральский, пересечение улиц Каменской и Героев Отечества					
Изм.	Кол.Уч.	Лист	№ док	Подпись	Дата						
						Жилой дом № 15 многоэтажной застройки			Стадия	Лист	Листов
									Р	5	
Разработал	Орлова					Внешний вид проектируемого объекта			КБ	СТРОИТЕЛЬНЫЕ ТЕХНОЛОГИИ	
ГАП	Орлова										
ГИП	Кидралеева										




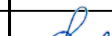
						789-15-2015 - АР.Д				
1	---	Зам.	2-23		01.23	Свердловская область, г.Каменск-Уральский, пересечение улиц Каменской и Героев Отечества				
Изм.	Кол.Уч.	Лист	№докум.	Подпись	Дата					
						Жилой дом № 15 многоэтажной застройки		Стадия	Лист	Листов
								Р	6	
Разработал	Орлова					Фасады в осях А-Б по оси 1, 1-3 по оси А		КБ    СТРОИТЕЛЬНЫЕ ТЕХНОЛОГИИ		
ГАП	Орлова									
ГИП	Кидралева									



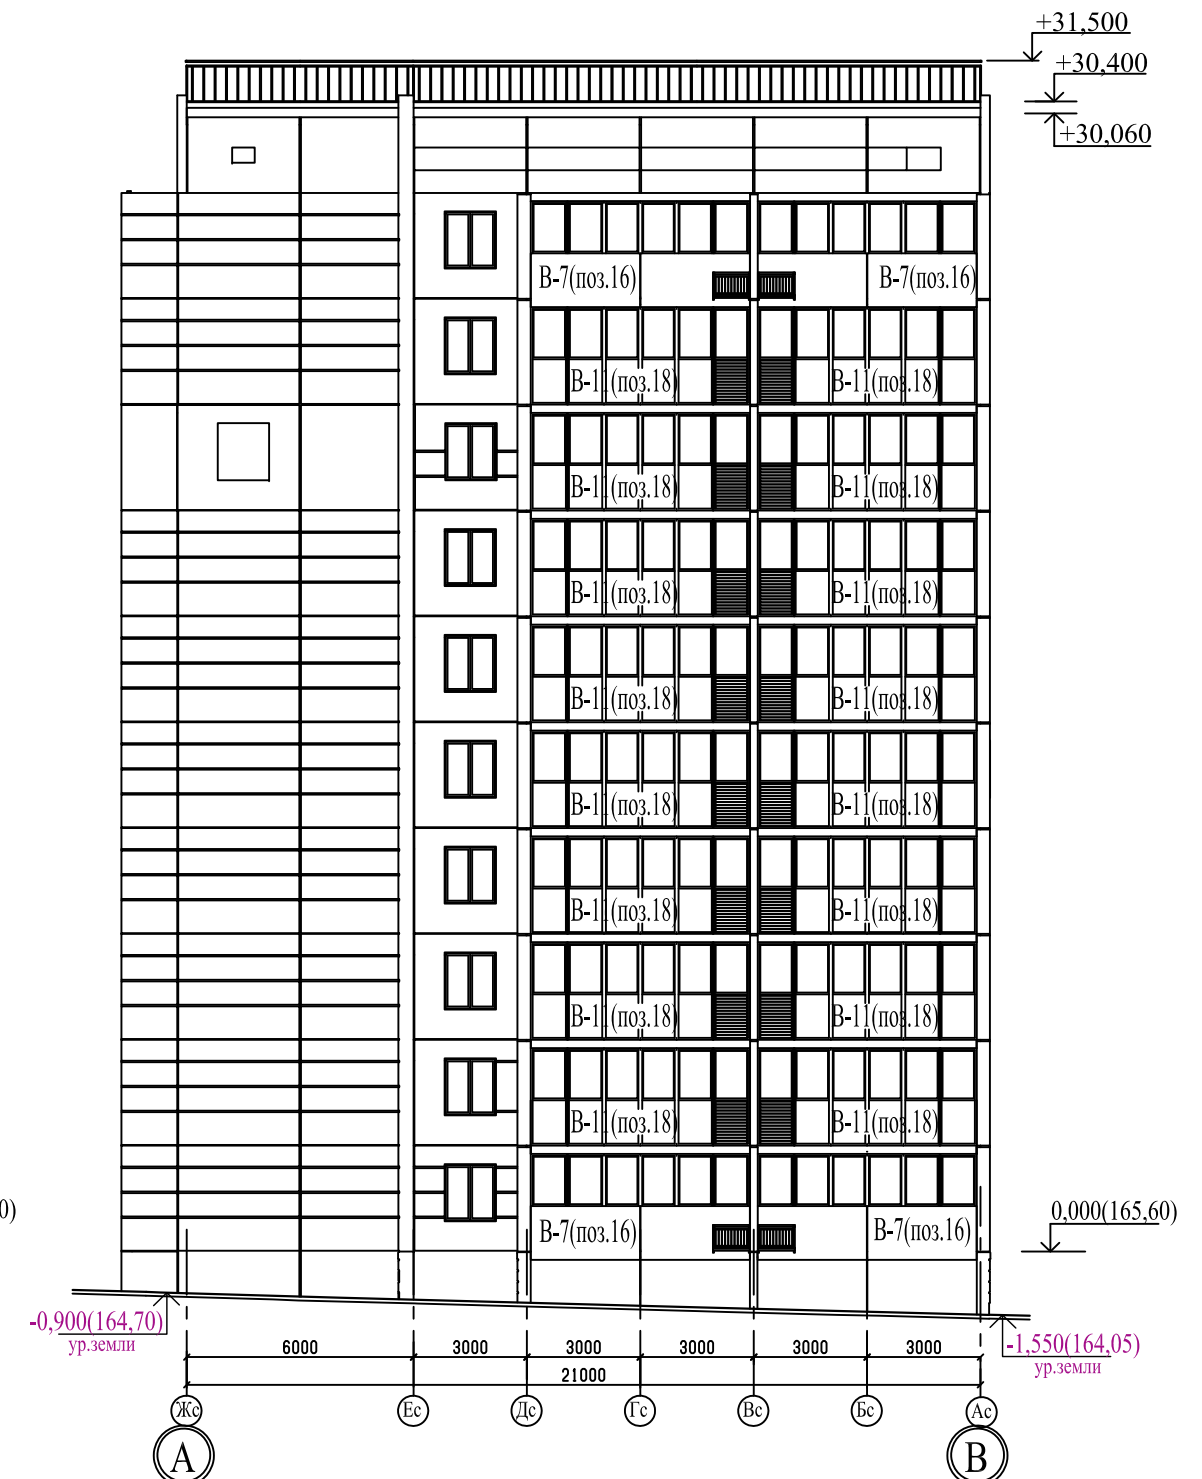

### Примечание

1. Общие данные смотри лист 1.
2. Ведомость отделки фасадов смотри л. 18...19.

						789-15-2015 - АР.Д					
						Свердловская область, г.Каменск-Уральский, пересечение улиц Каменской и Героев Отечества					
1	---	Зам.	2-23		01.23						
Изм.	Кол.Уч.	Лист	№док	Подпись	Дата						
						Жилой дом № 15 многоэтажной застройки		Стадия	Лист	Листов	
								Р	7		
Разработал	Орлова					Фасады в осях 4-7 по оси А, А-В по оси 7		КБ СТРОИТЕЛЬНЫЕ ТЕХНОЛОГИИ			
ГАП	Орлова										
ГИП	Кидралеева										


Примечание  
1. Общие данные смотри лист 1.  
2. Ведомость отделки фасадов смотри л. 18...19.






### Примечание

1. Общие данные смотри лист 1.
2. Ведомость отделки фасадов смотри л. 18...19.

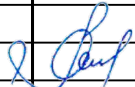
						789-15-2015 - АР.Д				
						Свердловская область, г.Каменск-Уральский, пересечение улиц Каменской и Героев Отечества				
Изм.	Кол.Уч.	Лист	№док	Подпись	Дата					
						Жилой дом № 15 многоэтажной застройки		Стадия	Лист	Листов
								Р	9	
Разработал		Орлова				Фасад в осях 3-1 по оси Б		КБ	СТРОИТЕЛЬНЫЕ ТЕХНОЛОГИИ	
ГАП		Орлова								
ГИП		Кидралеева								

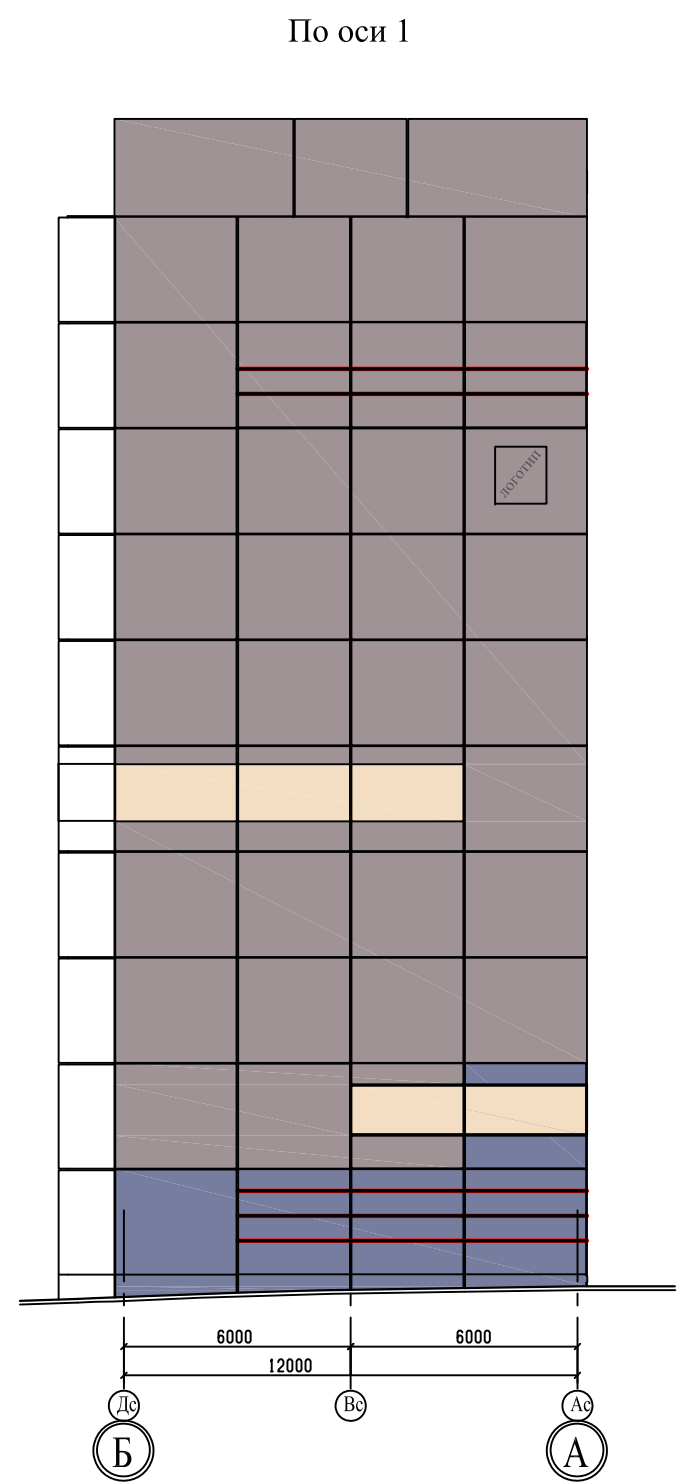


Примечание

1. Ведомость отделки фасадов смотри л. 18...19;
2. - позиция 1;
3. - позиция 2;
4. - позиция 3;
5. - позиция 4;
6. Торцы КППГ окрасить в цвет паралетной панели
7. Швы и русты окрасить в цвет наружной поверхности панели, на границе двух цветов шов или руст окрашивать в более темный.
8. Откосы окрасить в цвет наружной поверхности панели
9. - русты и откосы окрасить по позиции 1.

Схема окраски логотипа

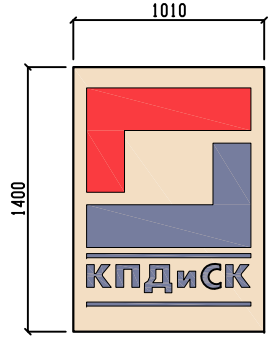





						789-15-2015 - АР				
						Свердловская область, г.Каменск-Уральский, пересечение улиц Каменской и Героев Отечества				
Изм.	Кол.Уч.	Лист	№док	Подпись	Дата					
						Жилой дом № 15 многоэтажной застройки		Стадия	Лист	Листов
								Р	10	
Разработал	Орлова					Схема распределения цвета по фасадам в осях А-Б по оси 1, 1-3 по оси А		КБ	СТРОИТЕЛЬНЫЕ ТЕХНОЛОГИИ	
ГАП	Орлова									
ГИП	Кидралева									







### Примечание

1. Ведомость отделки фасадов смотри л. 18...19;


2.  - позиция 1;
3.  - позиция 2;
4.  - позиция 3;
5.  - позиция 4;

6. Торец КПП окрасить в цвет парапетной панели
7. Швы и русты окрасить в цвет наружной поверхности панели, на границе двух цветов шов или руст окрашивать в более темный.
8. Откосы окрасить в цвет наружной поверхности панели
9. \_\_\_\_\_ - русты и откосы окрасить по позиции 1.

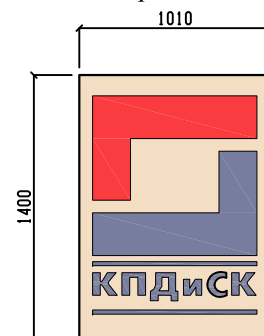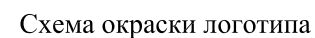


						789-15-2015 - АР			
						Свердловская область, г.Каменск-Уральский, пересечение улиц Каменской и Героев Отечества			
Изм.	Кол.Уч.	Лист	№док	Подпись	Дата				
						Жилой дом № 15 многоэтажной застройки		Стадия	Лист
								Р	11
Разработал	Орлова					Схема распределения цвета по фасадам в осях 4-7 по оси А, А-В по оси 7		КБ СТРОИТЕЛЬНЫЕ ТЕХНОЛОГИИ	
ГАП	Орлова								
ГИП	Кидралеева								

По оси В

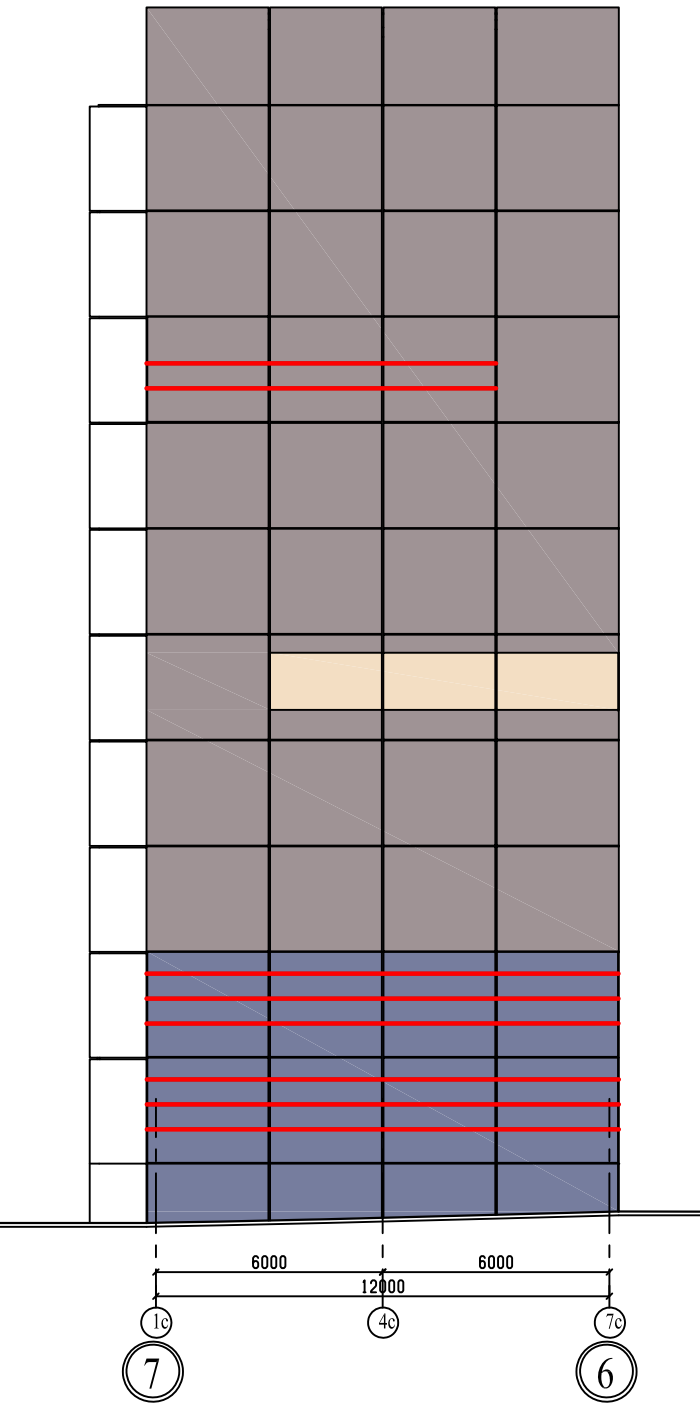



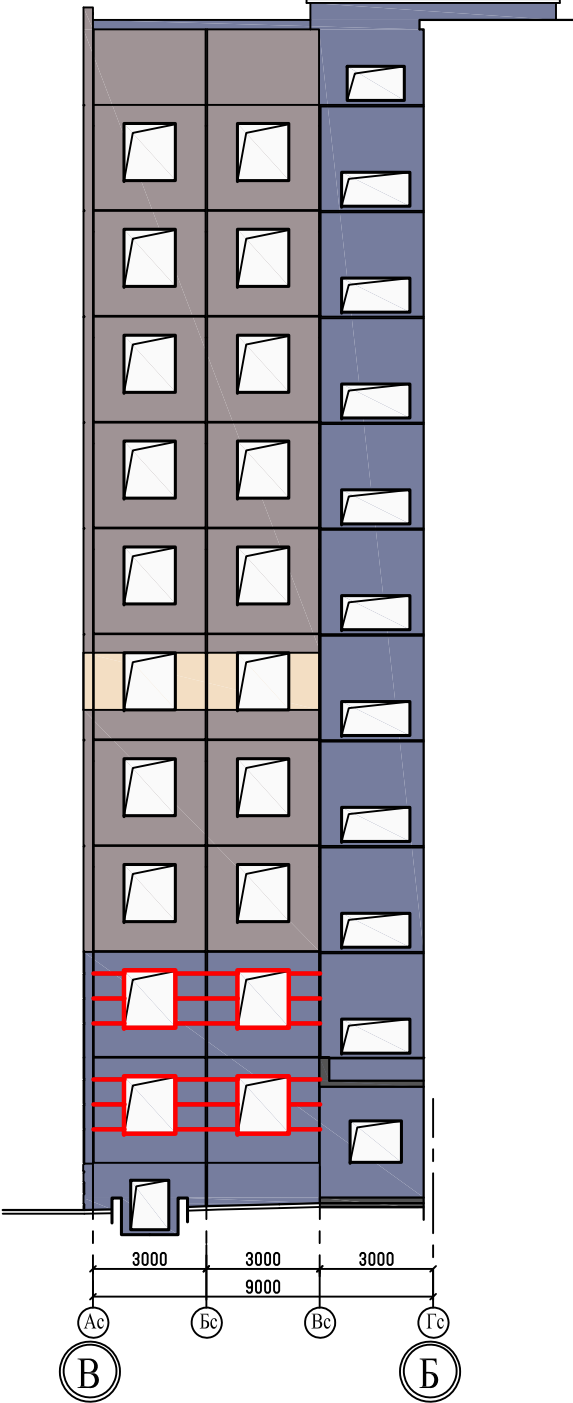


По оси 6




По оси Б





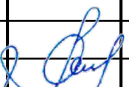


Примечание


1. Ведомость отделки фасадов смотри л. 18...19;
2.  - позиция 1;
3.  - позиция 2;
4.  - позиция 3;
5.  - позиция 4;
6. Торцы КПП окрасить в цвет парапетной панели
7. Швы и русты окрасить в цвет наружной поверхности панели, на границе двух цветов шов или руст окрашивать в более темный.
8. Откосы окрасить в цвет наружной поверхности панели
9.  - русты и откосы окрасить по позиции 1.
10. Кирпичная перегородка - внутри помещения отделана по поз. 9, с наружи - по поз. 10

						789-15-2015 - АР			
						Свердловская область, г.Каменск-Уральский, пересечение улиц Каменской и Героев Отечества			
Изм.	Кол.Уч.	Лист	№док	Подпись	Дата				
						Жилой дом № 15 многоэтажной застройки		Стадия	Лист
								Р	12
Разработал	Орлова					Схема распределения цвета по фасадам в осях 7-6 по оси В, В-Б по оси 6, 6-5 по оси Б		КБ	СТРОИТЕЛЬНЫЕ ТЕХНОЛОГИИ
ГАП	Орлова								
ГИП	Кидралева								




Примечание





1. Ведомость отделки фасадов смотри л. 18...19;
2.  - позиция 1;
3.  - позиция 2;
4.  - позиция 3;
5.  - позиция 4;
6. Торец КПП окрасить в цвет парашютной панели
7. Швы и русты окрасить в цвет наружной поверхности панели, на границе двух цветов шов или руст окрашивать в более темный.
8. Откосы окрасить в цвет наружной поверхности панели
9.  - русты и откосы окрасить по позиции 1.

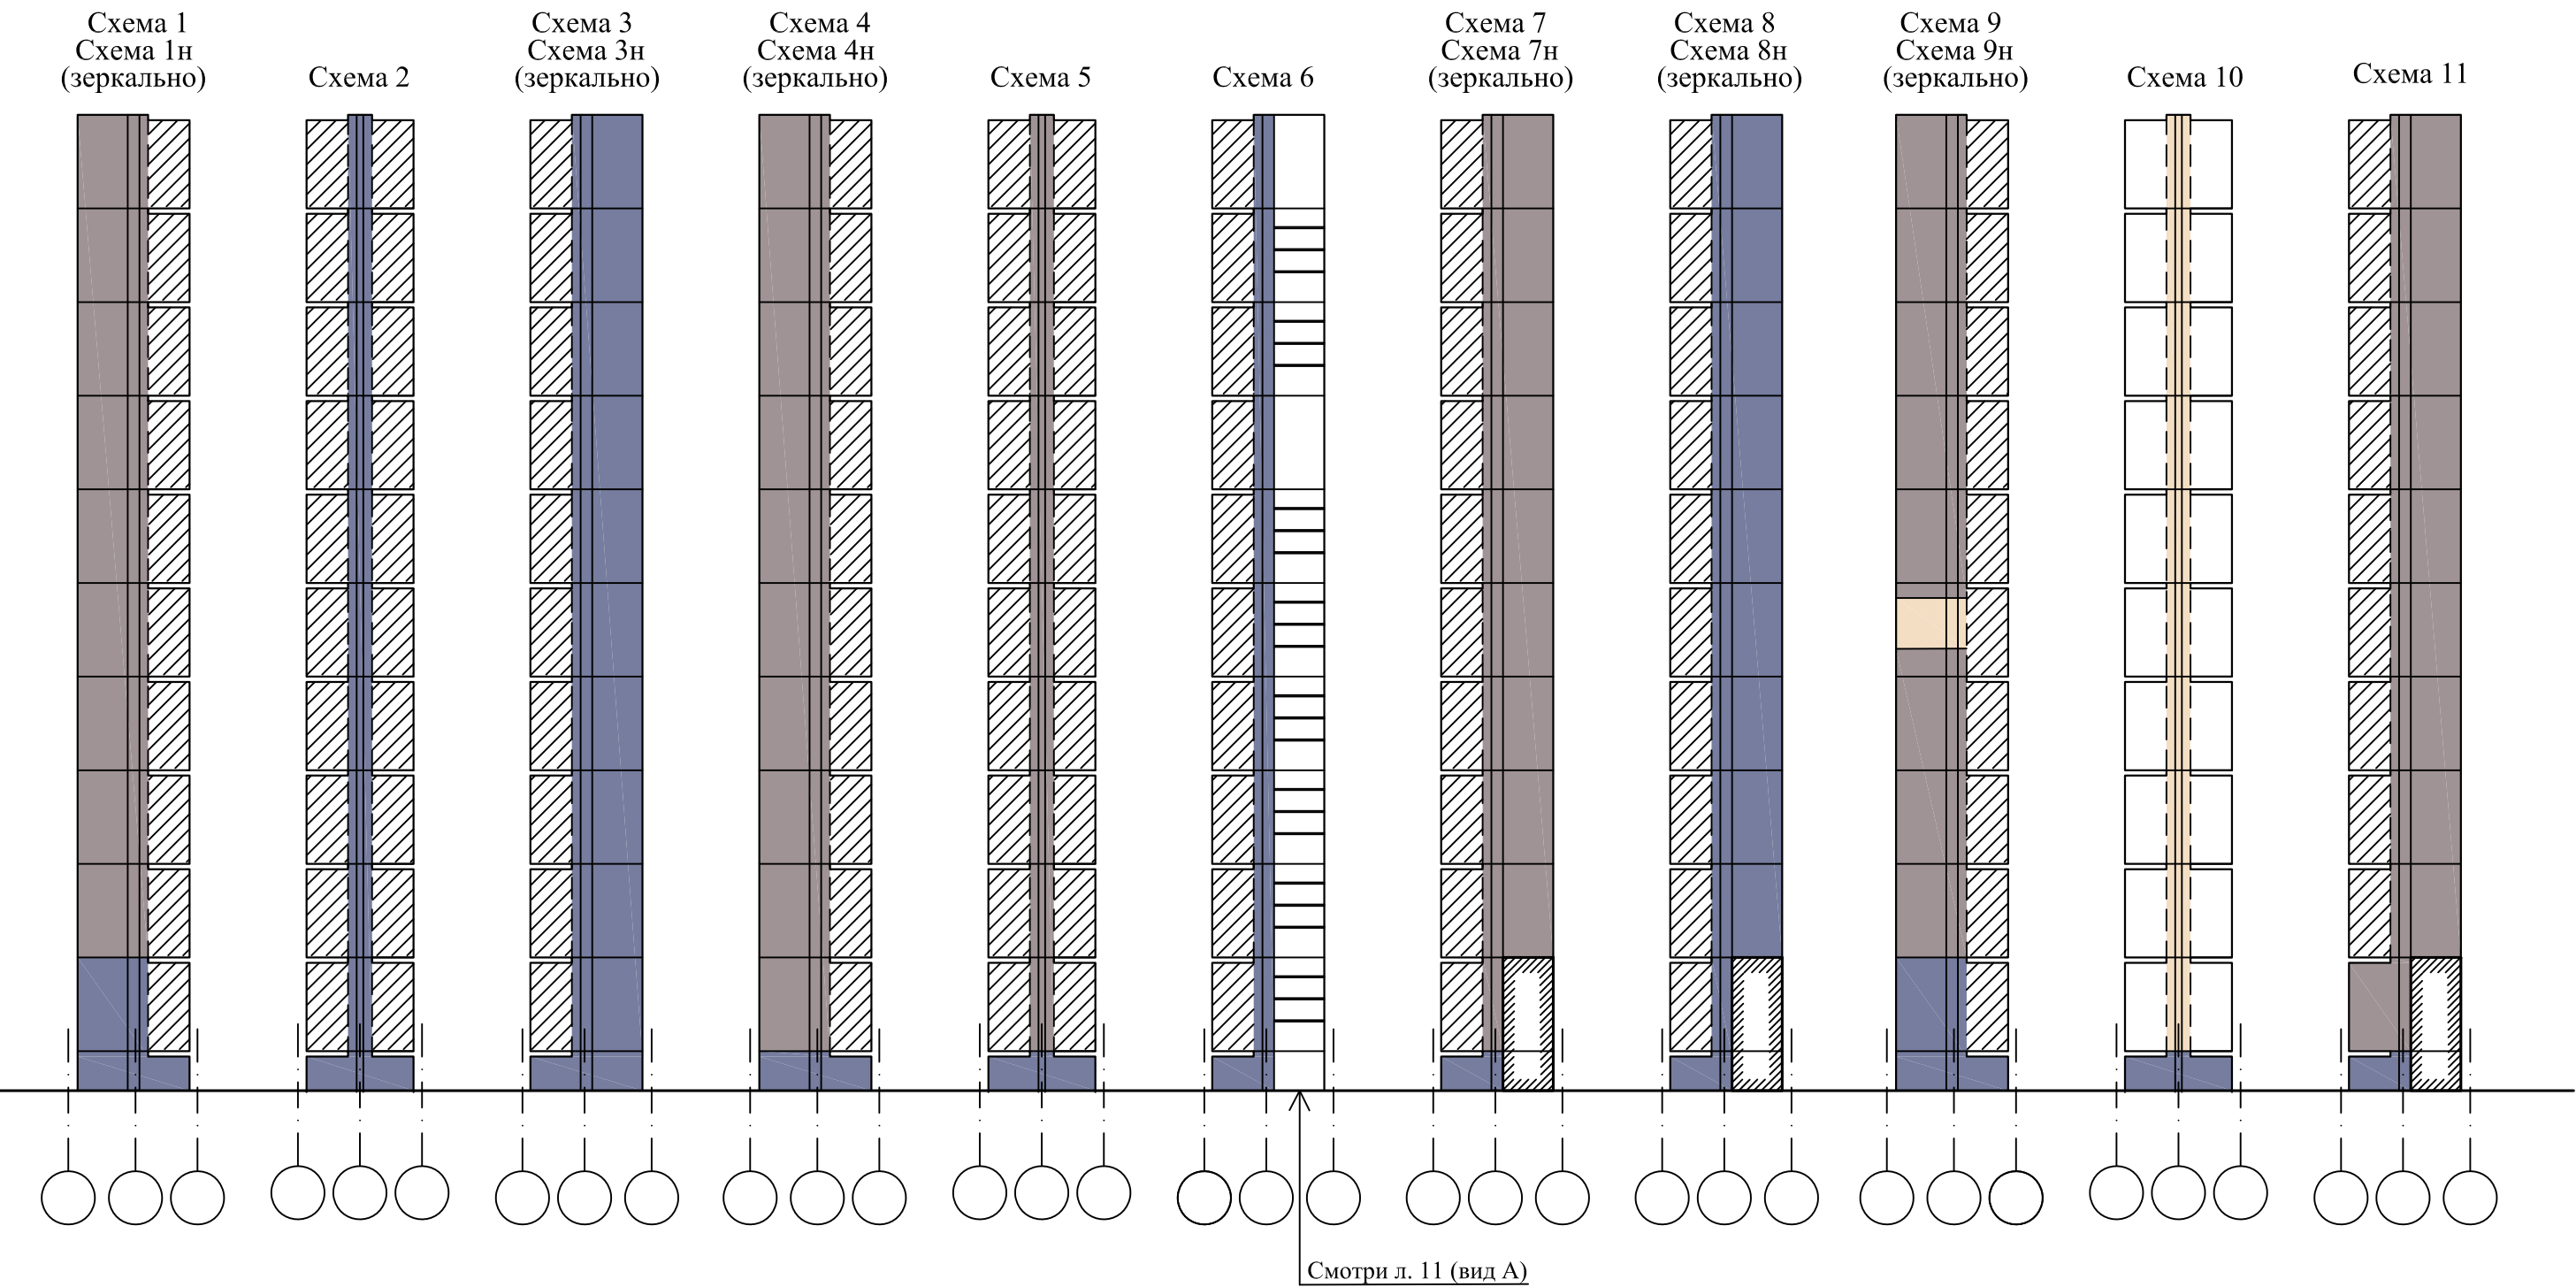						789-15-2015 - АР					
						Свердловская область, г.Каменск-Уральский, пересечение улиц Каменской и Героев Отечества					
Изм.	Кол.Уч.	Лист	№ док	Подпись	Дата						
						Жилой дом № 15 многоэтажной застройки			Стадия	Лист	Листов
									Р	13	
Разработал	Орлова					Схема распределения цвета по фасадам в осях 3-1 по оси Б			КБ	СТРОИТЕЛЬНЫЕ ТЕХНОЛОГИИ	
ГАП	Орлова										
ГИП	Кидралева										





Примечание

- Ведомость отделки фасадов смотри л. 18...19;
-  - позиция 1;
-  - позиция 2;
-  - позиция 3;
-  - позиция 4;
- Швы и русты окрасить в цвет наружной поверхности панели, на границе двух цветов шов или руст окрашивать в более темный.

						789-15-2015 - АР		
						Свердловская область, г.Каменск-Уральский, пересечение улиц Каменской и Героев Отечества		
Изм.	Кол.Уч.	Лист	№док	Подпись	Дата	Жилой дом № 15 многоэтажной застройки	Стадия	Лист
							Р	14
Разработал	Орлова					Схема распределения цвета по пилонам и ограждениям лоджий	КБ	СТРОИТЕЛЬНЫЕ ТЕХНОЛОГИИ
ГАП	Орлова							
ГИП	Кидралеева							

Подшивка козырька (поз. 5) -  
металлические кассеты (или Alucobond) со встроенными линейными светильниками- RAL 3011

Парапет козырька (поз. 5) -  
металлические кассеты (или Alucobond)- RAL 7024

Колонны и стены (поз. 5) -  
металлические кассеты (или Alucobond)- RAL 3011




Витражи (поз. 9) - система «СИАЛ»  
Алюминиевый профиль - RAL 7024,  
стекло тонированное - R SILVER 10


						789-15-2015 - АР.Д		
						Свердловская область, г.Каменск-Уральский, пересечение улиц Каменской и Героев Отечества		
Изм.	Кол.Уч.	Лист	№док	Подпись	Дата	Жилой дом № 15 многоэтажной застройки	Стадия	Лист
							Р	15
Разработал	Орлова					Внешний вид входных групп	КБ	СТРОИТЕЛЬНЫЕ ТЕХНОЛОГИИ
ГАП	Орлова							
ГИП	Кидралеева							




План входной группы  
(секция в осях 1-2)

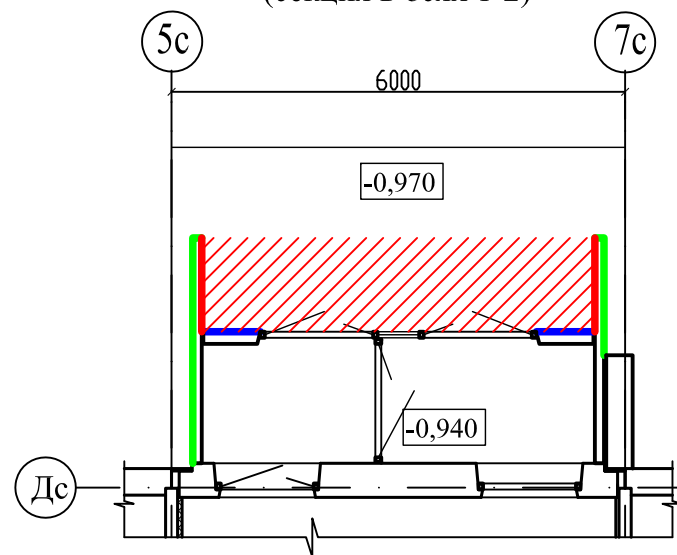


План входной группы  
(секция в осях 2-3)

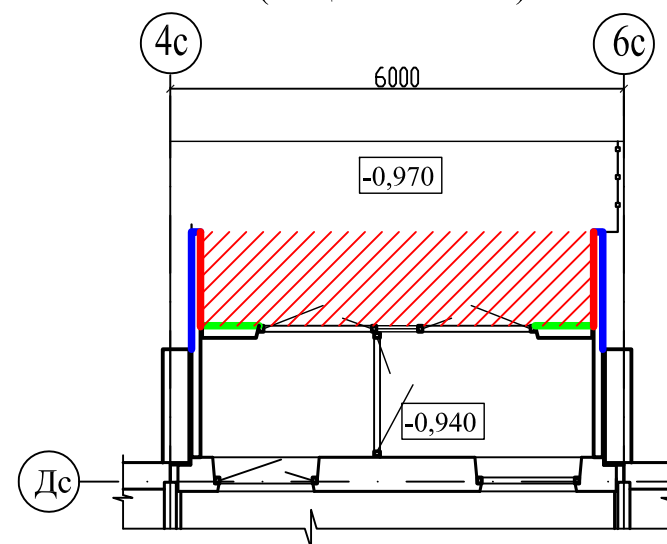


План входной группы  
(секция в осях 4-5)

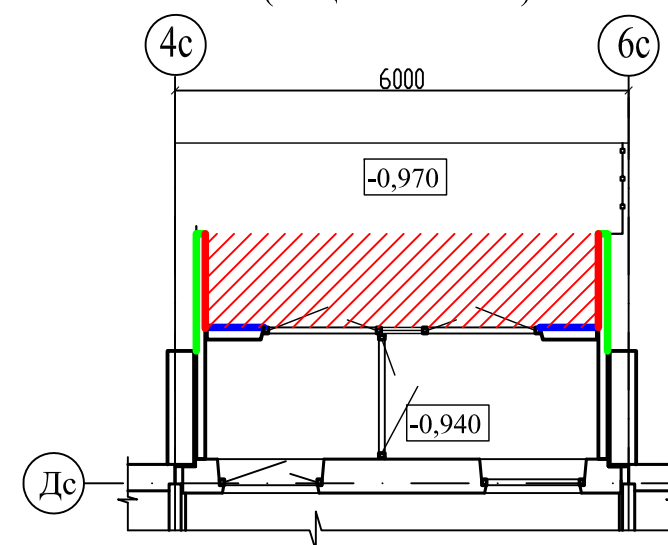


План входной группы  
(секция в осях 1-3)

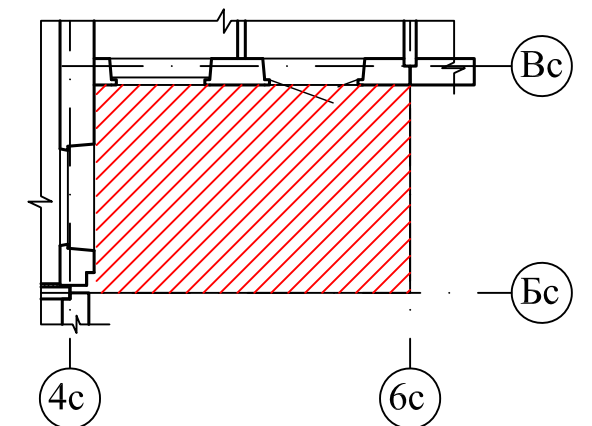


План кровли

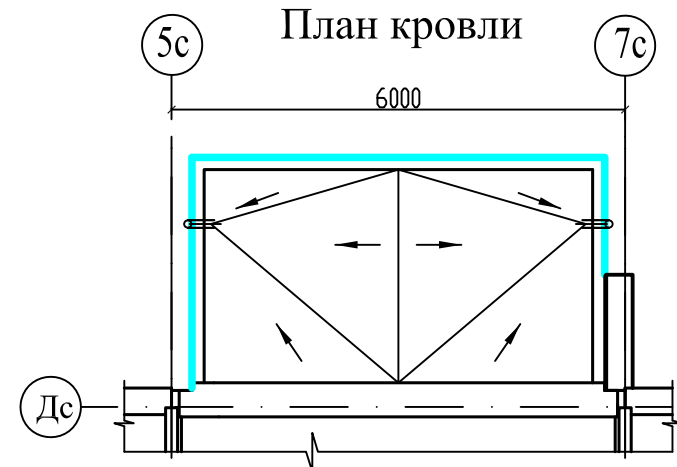


План кровли

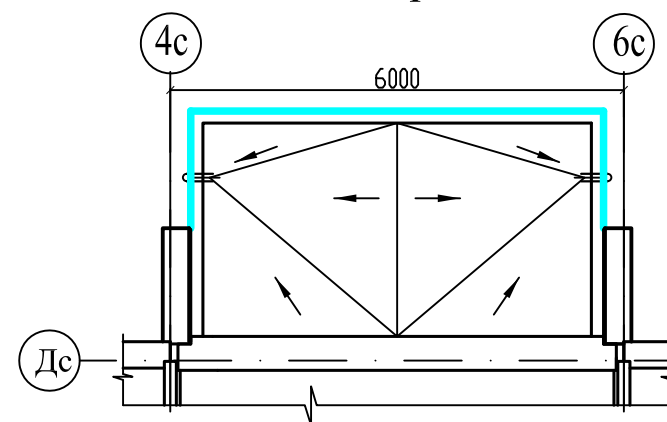

План кровли

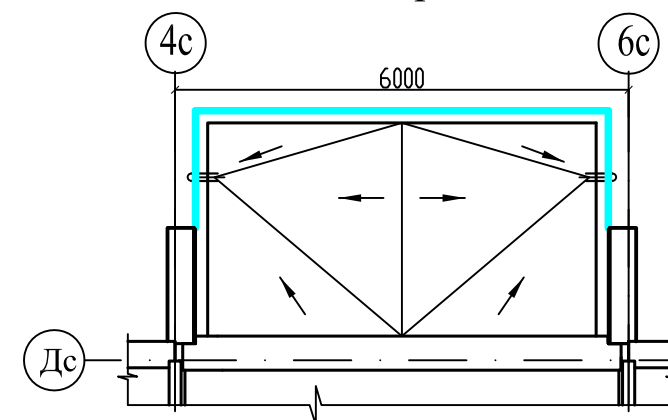


План кровли

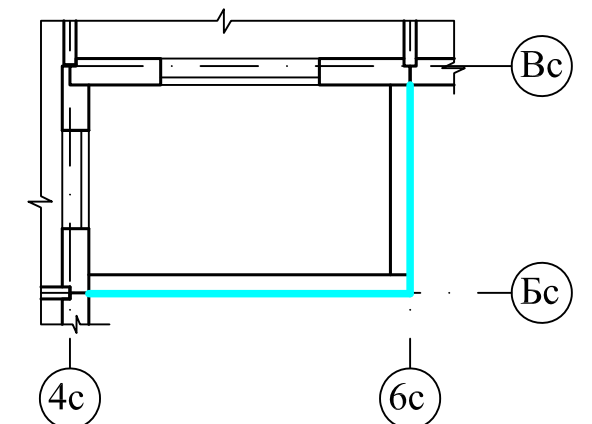




Примечание

1. Ведомость отделки фасадов смотри л. 18...19;
2. — - позиция 3;
3. — - позиция 2;
4. — - позиция 6;
5. — - подшивка козырька по позиции 6;
6. — - позиция 5;



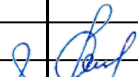
						789-15-2015 - АР.Д				
						Свердловская область, г.Каменск-Уральский, пересечение улиц Каменской и Героев Отечества				
Изм.	Кол.Уч.	Лист	№ док	Подпись	Дата					
						Жилой дом № 15 многоэтажной застройки		Стадия	Лист	Листов
								Р	16	
Разработал	Орлова					Схемы отделки входных групп по оси Б		КБ СТРОИТЕЛЬНЫЕ ТЕХНОЛОГИИ		
ГАП	Орлова									
ГИП	Кидралеева									



План на отм. 0,000

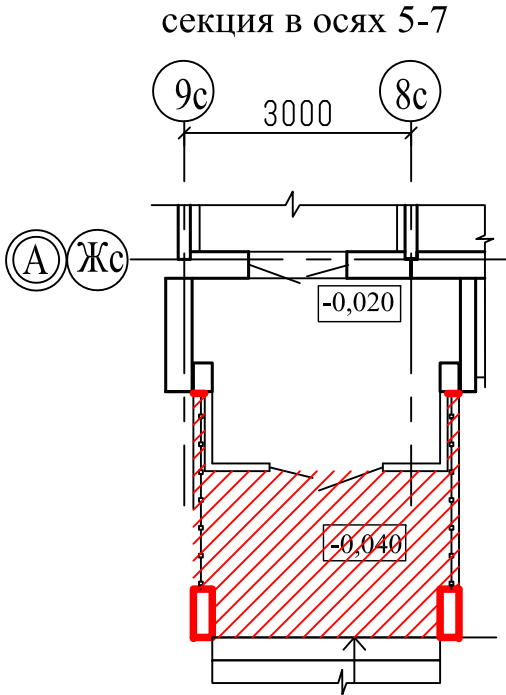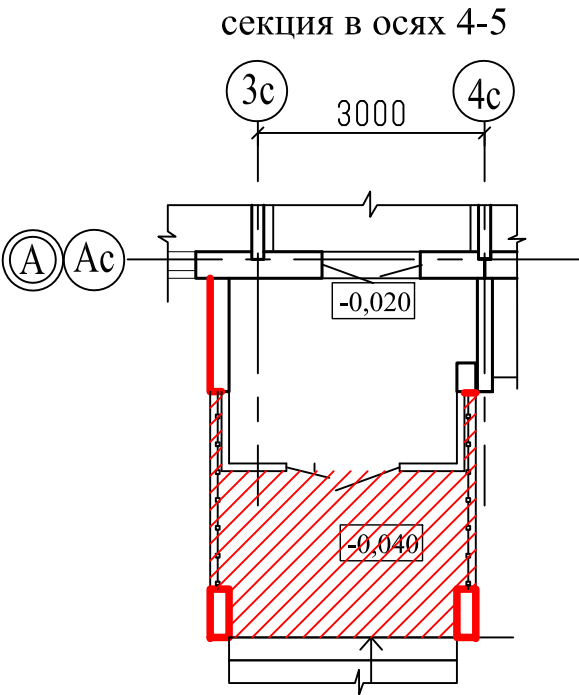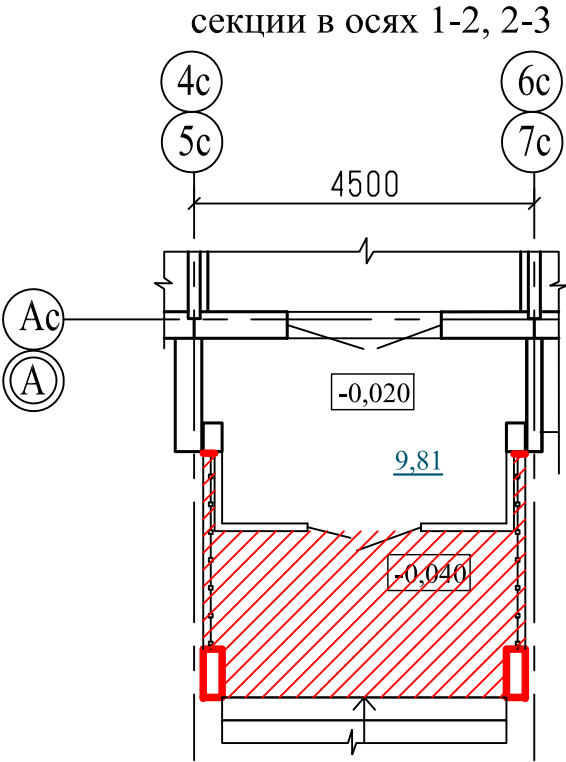


План кровли на отм. +2,800

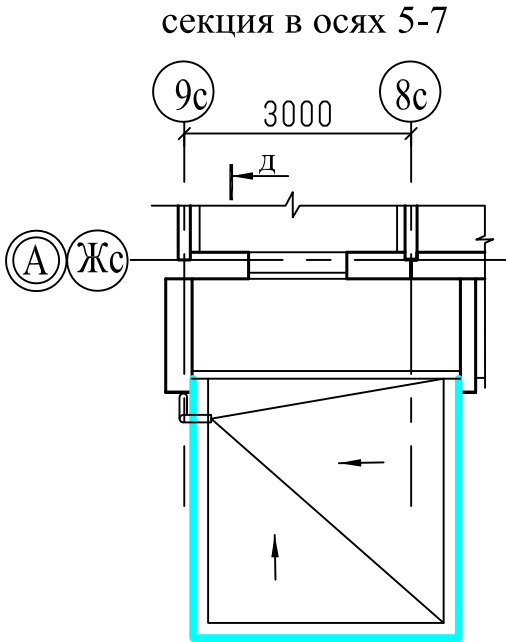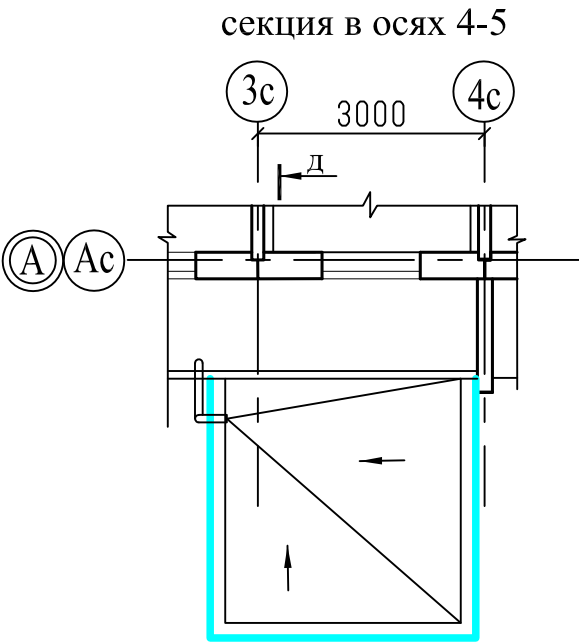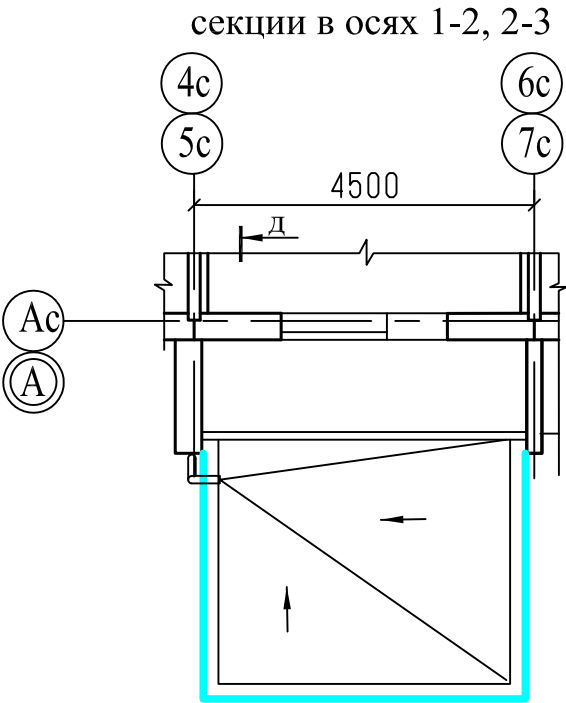


Примечание



- 1. Ведомость отделки фасадов смотри л. 18...19;
- 2. — позиция 6;
- 5. — подшивка козырька по позиции 6;
- 6. — позиция 5;

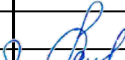						789-15-2015 - АР.Д				
						Свердловская область, г.Каменск-Уральский, пересечение улиц Каменской и Героев Отечества				
Изм.	Кол.Уч.	Лист	№док	Подпись	Дата	Жилой дом № 15 многоэтажной застройки		Стадия	Лист	Листов
								Р	17	
Разработал		Орлова				Схемы отделки входных групп по оси А		КБ СТРОИТЕЛЬНЫЕ ТЕХНОЛОГИИ		
ГАП		Орлова								
ГИП		Кидралеева								



Поз.	Элементы отделки	Вид отделки	Коллер/цвет	Площадь, м² Кол-во, шт.	Примечание
1	Наружные этажные панели, откосы, панели парапета, наружная пов-ть ограждения лоджий, торец КПП	- Окраска панели по готовой поверхности без дополнительной отделки	F200	212,13	
2	Цокольные панели, панели входной группы, наружные этажные панели, пилоны, откосы, панели л/л узла, ограждения лоджий, парапетные панели	- Окраска панели по готовой поверхности без дополнительной отделки	K158	1812,74	
3	Наружные этажные панели, откосы, пилоны, торцы плит лоджий, вентиляционные панели входных групп, наружная пов-ть ограждения лоджий, панели парапета, торец КПП	- Окраска панели по готовой поверхности без дополнительной отделки	K159	3030,17	
4	Стеновые панели и часть внутренней пов-ти пилонов внутри лоджий, внутренняя пов-ть ограждения лоджий	- Окраска панели по готовой поверхности без дополнительной отделки	Белый	3351,80	
5	Парапет входных групп	- Металлокассеты по металлическому каркасу.	RAL 7024	43,99	
6	Подшивка козырька и отделка стен входных групп	- Металлокассеты по металлическому каркасу.	RAL 3011	133,06	
7	Элемент логотипа	- Окраска панели по готовой поверхности без дополнительной отделки	M134	0,52	
8	Спуски и прямки, кирпичные стены, стенки крылец	- Окраска по оштукатуренной поверхности	K158	105,0	
9	Кирпичная стена внутри лоджии	- Окраска по оштукатуренной поверхности	Белый	3,15	
10	Кирпичная стена снаружи лоджии	- Окраска по оштукатуренной поверхности	K159	3,46	
11	Рамы оконных и балконных блоков	- пластиковый профиль	RAL 9003		
12	Наружные дверные блоки (тех. этаж)	- металлические окрашенные	RAL 7024		

						789-15-2015 - АР.Д				
1	---	Зам.	2-23		01.23	Свердловская область, г.Каменск-Уральский, пересечение улиц Каменской и Героев Отечества				
Изм.	Кол.Уч.	Лист	№ док	Подпись	Дата					
						Жилой дом № 15 многоэтажной застройки		Стадия	Лист	Листов
								Р	18	
Разработал		Орлова				Ведомость отделки фасадов (начало)		КБ СТРОИТЕЛЬНЫЕ ТЕХНОЛОГИИ		
ГАП		Орлова								
ГИП		Кидралева								

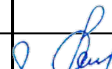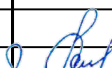											20
Поз.	Элементы отделки	Вид отделки				Коллер/цвет	Площадь, м² Кол-во, шт.		Примечание		
13	Витражи В-1, В-3, В-4, Д-5	- Система "СИАЛ 50", конструкция - алюминиевая;				RAL 7024	3 / 2 / 2 / 1		см. прим 4		
		- Стекло - стеклопакет, тонированный пленкой;				R SILVER 10					
14	Витражи В-2, Д-6, Д-7, Д-8	- Система "СИАЛ 50", конструкция - алюминиевая;				RAL 9003	3 / 2 / 2 / 4		см. прим 4		
		- Стекло - стеклопакет;				прозрачный					
15	Витражи В-5, В-11	- Система "СИАЛ 40", конструкция - алюминиевая;				RAL 7024	20 / 10				
		- Стекло - одинарное, тонированное пленкой (верхняя часть);				R SILVER 50					
		- Стекло - триплекс, тонированный пленкой (нижняя часть с наружным ограждением);				R SILVER 20					
		- вентиляционные решетки				RAL 7024					
16	Витражи В-6, В-7, В-8, В-9, В-10	- Система "СИАЛ 40", конструкция - алюминиевая;				RAL 9003	58/19/9/10/1				
		- Стекло - одинарное;				прозрачное					
17	Витражи В-7	- Система "СИАЛ 40", конструкция - алюминиевая;				RAL 7024	10				
		- Стекло - одинарное;				прозрачное					
18	Витражи В-11	- Система "СИАЛ 40", конструкция - алюминиевая;				RAL 9003	30				
		- Стекло - одинарное, тонированное пленкой (верхняя часть);				R SILVER 50					
		- Стекло - триплекс, тонированный пленкой (нижняя часть с наружным ограждением);				R SILVER 20					
		- вентиляционные решетки				RAL 9003					
24	Ограждения входных групп	- металлическое, окрашенное				RAL 3011					
25	Ограждение на кровле	- металлическое, окрашенное				RAL 9006					
<div>Примечание:</div> <div>1. Цвета окрашиваемых элементов указаны по каталогу цветов RAL и каталогу колеровочной системы Monicolor NOVA 2024.</div> <div>2. Металлические элементы фасада окрасить в заводских условиях порошковой эмалью.</div> <div>3. Краску и предварительные выкрасы согласовать с архитектором.</div> <div>4. Выполнить бронирование витражных стекол путем использования специальных защитных пленок с внутренней стороны.</div>											
							789-15-2015 - АР.Д				
							Свердловская область, г.Каменск-Уральский, пересечение улиц Каменской и Героев Отечества				
					1	---	Зам.	2-23		01.23	
					Изм.	Кол.Уч.	Лист	№ док	Подпись	Дата	
					Разработал	Орлова					
					ГАП	Орлова					
					ГИП	Кидралеева					
							Жилой дом № 15 многоэтажной застройки		Стадия	Лист	Листов
									Р	19	
							Ведомость отделки фасадов (окончание)		КБ	СТРОИТЕЛЬНЫЕ ТЕХНОЛОГИИ	