




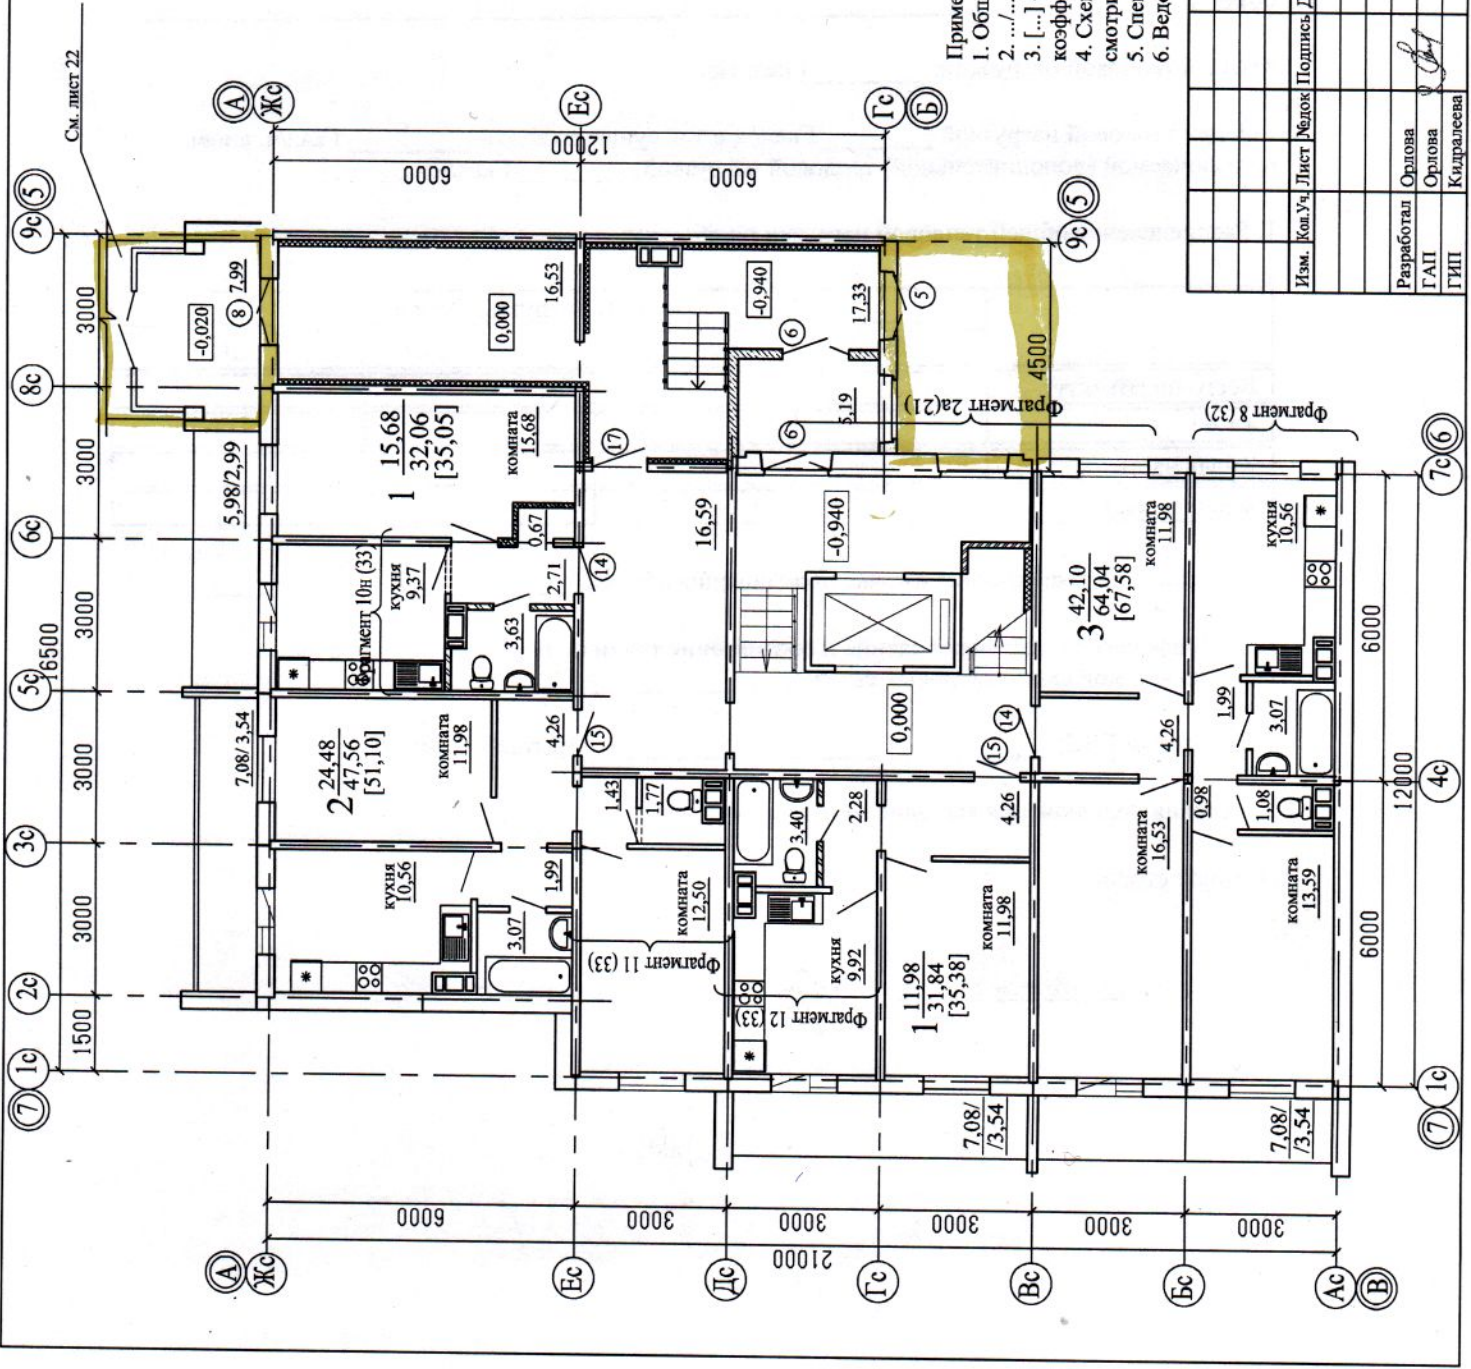


Примечание

1. Общие данные смотри лист 1.
2. .../... - жилая площадь квартиры / площадь квартиры.
3. [...] - общая площадь квартиры с учетом площади лоджии с коэффициентом 0,5.
4. Схему расположения элементов заполнения оконных проемов смотри лист 35...38.
5. Спецификацию элементов заполнения проемов смотрите лист 43, 45.
6. Ведомость отделки помещений смотрите лист 49.

789-15-2015 - AP			
Свердловская область, г. Каменск-Уральский, пересечение улиц Каменской и Героев Отечества			
Изм.	Кол. Ул.	Лист	Подпись
Жилой дом № 15	многоэтажной застройки	Р	11
План 1-го этажа.		СТРОИТЕЛЬНЫЕ ТЕХНОЛОГИИ	
Секция в осях 5-7		КБ	
Разработал	Орлова		
ГАП	Орлова		
ГИП	Кириллова		

План козырька входа

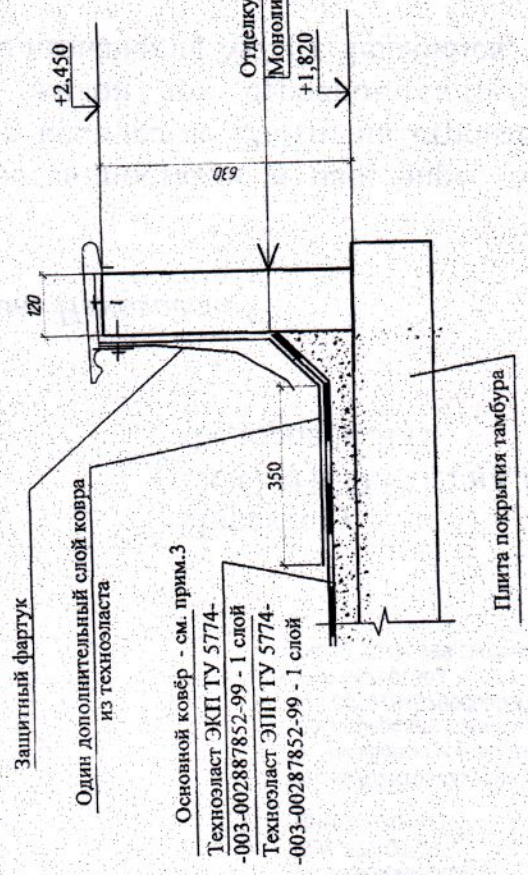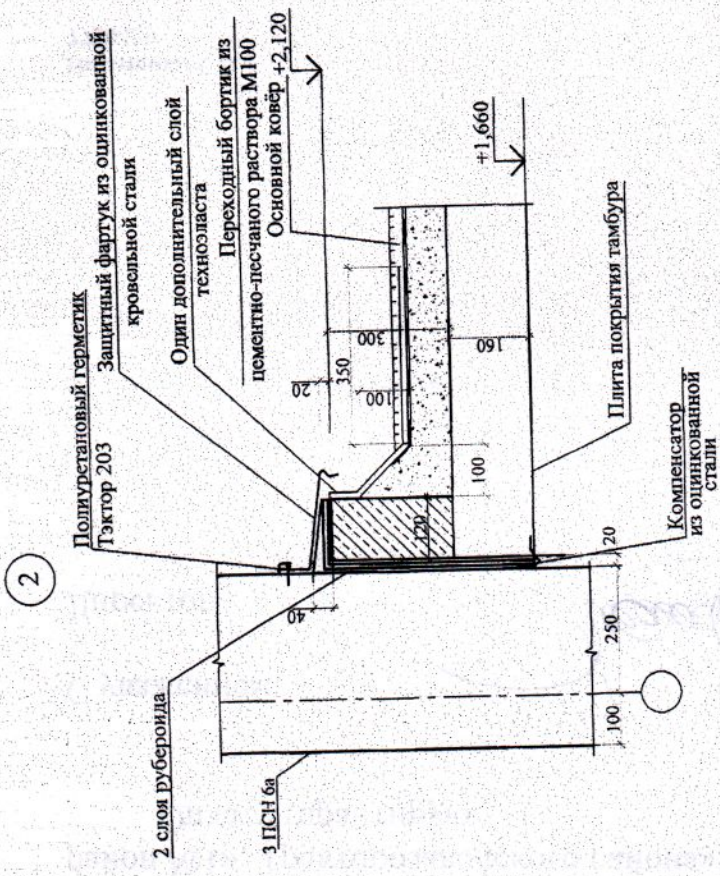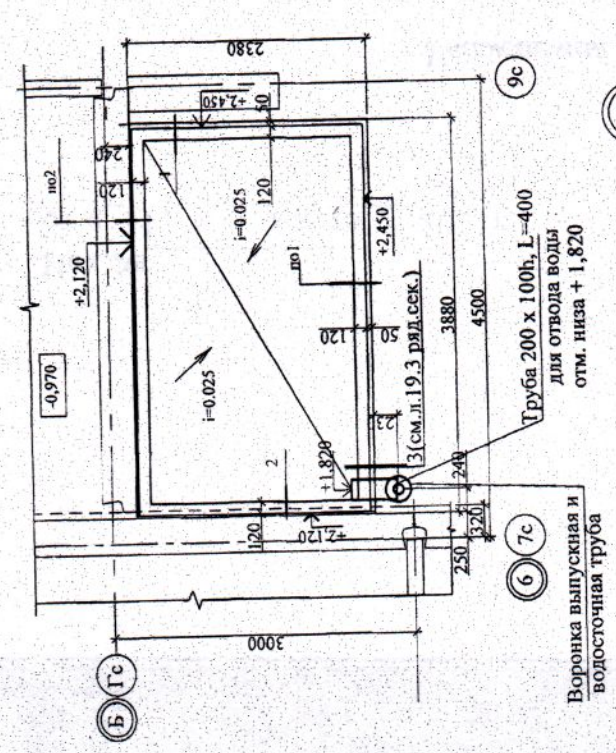

Основной ковер - см. прим. 3
Техноласт ЭКП ТУ 5774-
-003-002887852-99 - 1 слой
Техноласт ЭПП ТУ 5774-
-003-002887852-99 - 1 слой


Рей 5-4

789-15-2015 - АС 3.1



18	-	30М	17-22	16.22	
17	-	30М	113-21	06.22	
10	-	30М	238-2	09.21	
Изм.	Кол.	Уд.	Ист.	Медом.	Подпись/Дата
Исполнил	Власова				
Проверил	Кириалева				
Н. контр.	Кириалева				

789-15-2015 - АС 3.1	Свердловская область, г. Каменск-Уральский, пересечение улиц Каменской и Героев Отечества	Стадия	Лист	Листов
	Жилой дом №16 многоэтажной застройки	Р	33	
	План кровли входа	КБ	СТРОИТЕЛЬНЫЕ ТЕХНОЛОГИИ	

План кровли

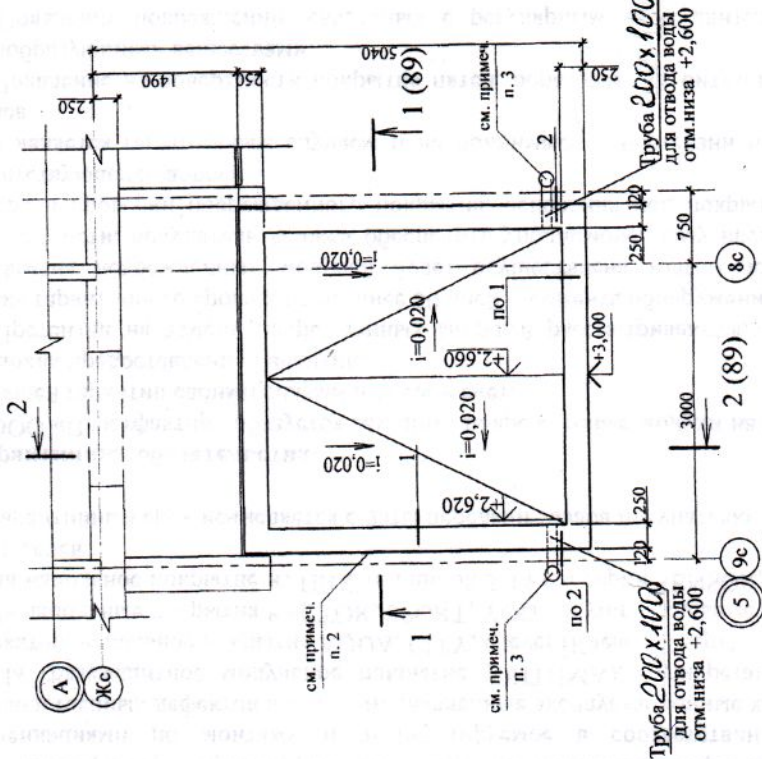

2

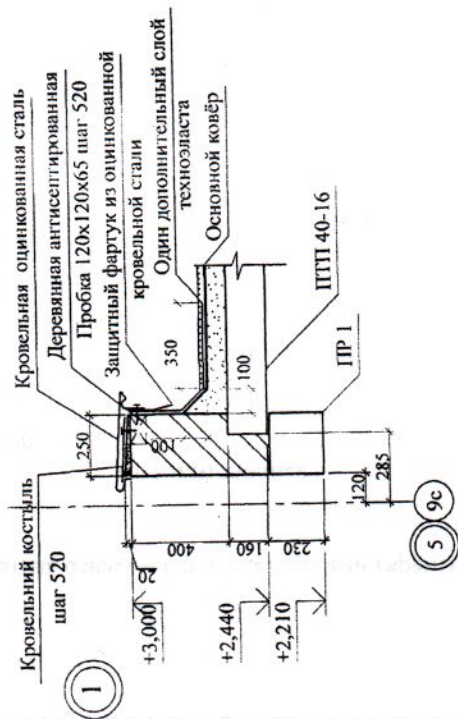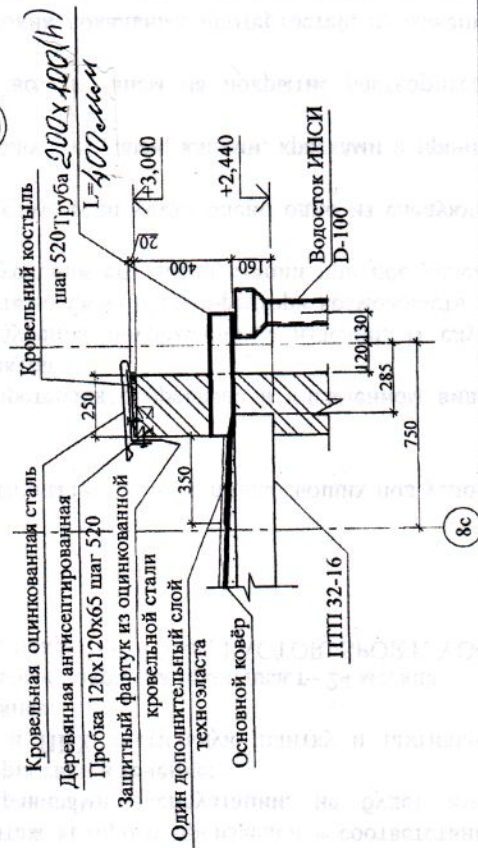

1. Общие указания см. листы 1.4, 1.5.

2. Кладку выполнять из кирпича керамического марки КР-р по 250х120х65/ИНФ/100/2.0/25/ ГОСТ 530-2012 на цем.-песч. растворе М50 Пк3 ГОСТ 28013.

3. Водоотведение с кровли тамбура производить через выпускные трубы длиной 4000 мм по водосточной системе ИНСИ D-100 непосредственно на рельеф. Водосточную систему ИНСИ D-100 (2 шт.) комплектовать из следующих деталей:

- воронка В100 - 1 шт.;
- труба водосточная ТрВ 100 длиной 2500 мм (уточнить по месту) - 1 шт.;
- колено сливное КСл 100 - 1 шт.; - держатель трубы ДТ 100 - 2 шт.

789 - 15 - 2015 - АС 2

Свердловская область, г. Каменск-Уральский, пересечение улиц Каменской и Героев Отечества

Изм.	Кол. Уч.	Лист	Редок	Подпись	Дата	Стация	Лист	Листов
15	Нов.	46-22	03.22					
Исполнил	Каблуков					Жилой дом №15 многоэтажной застройки	Р	91
Проверил	Кириалева					Крыльцо сквозного прохода секции в осях 5-7, План кровли.	КБ	СТРОИТЕЛЬНЫЕ ТЕХНОЛОГИИ
Н. контр.	Кириалева					Узел 1, 2		