
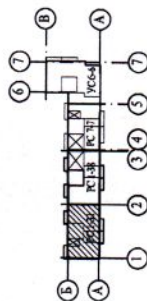


Перегородка С 361
см. поз. 4(34)

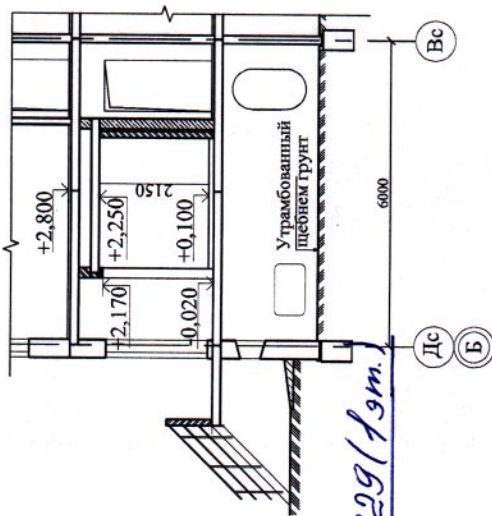

Свердловская область, г. Каменск-Уральский,
пересечение улиц Каменской и Героев Отечества

Жилой дом № 15
многоэтажной застройки

План 1-го этажа.
Секция в осях 1-2

2. ...!... - жилая площадь квартиры / площадь квартиры.

2. .../... - жилая площадь квартиры / площадь квартиры.

3. [...] - общая площадь квартиры с учетом площади лоджии с коэффициентом 0,5.

3. [...] - общая площадь квартиры с учетом площади лоджии с коэффициентом 0,5.


4. Схему расположения элементов заполнения оконных проемов смотри лист 35...38.

5. Спецификацию элементов заполнения проемов смотри лист 43, 45.

б. Ведомость отделки помещений смотри лист 46.

[illegible]

Примечание

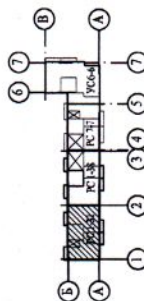

789-15-2015 - AP

Свердловская область, г. Каменск-Уральский,
пересечение улиц Каменской и Героев Отечества


Жилой дом № 15 огостажной застройки	Стадия	Лист	Лист
	Р	12	

План 2-10-го этажа.
Секция в осях 1-2

СТРОИТЕЛЬНЫЕ
ТЕХНОЛОГИИ

Примечание

1. Общие данные смотри лист 1.
2. - жилая площадь квартиры / площадь квартиры.
3. [...] - общая площадь квартиры с учетом площади лоджии с коэффициентом 0,5.
4. Схему расположения элементов заполнения оконных проемов смотри лист 35...38.
5. Спецификацию элементов заполнения проемов смотри лист 43, 45.
6. Ведомости отделки помещений смотри лист 46.

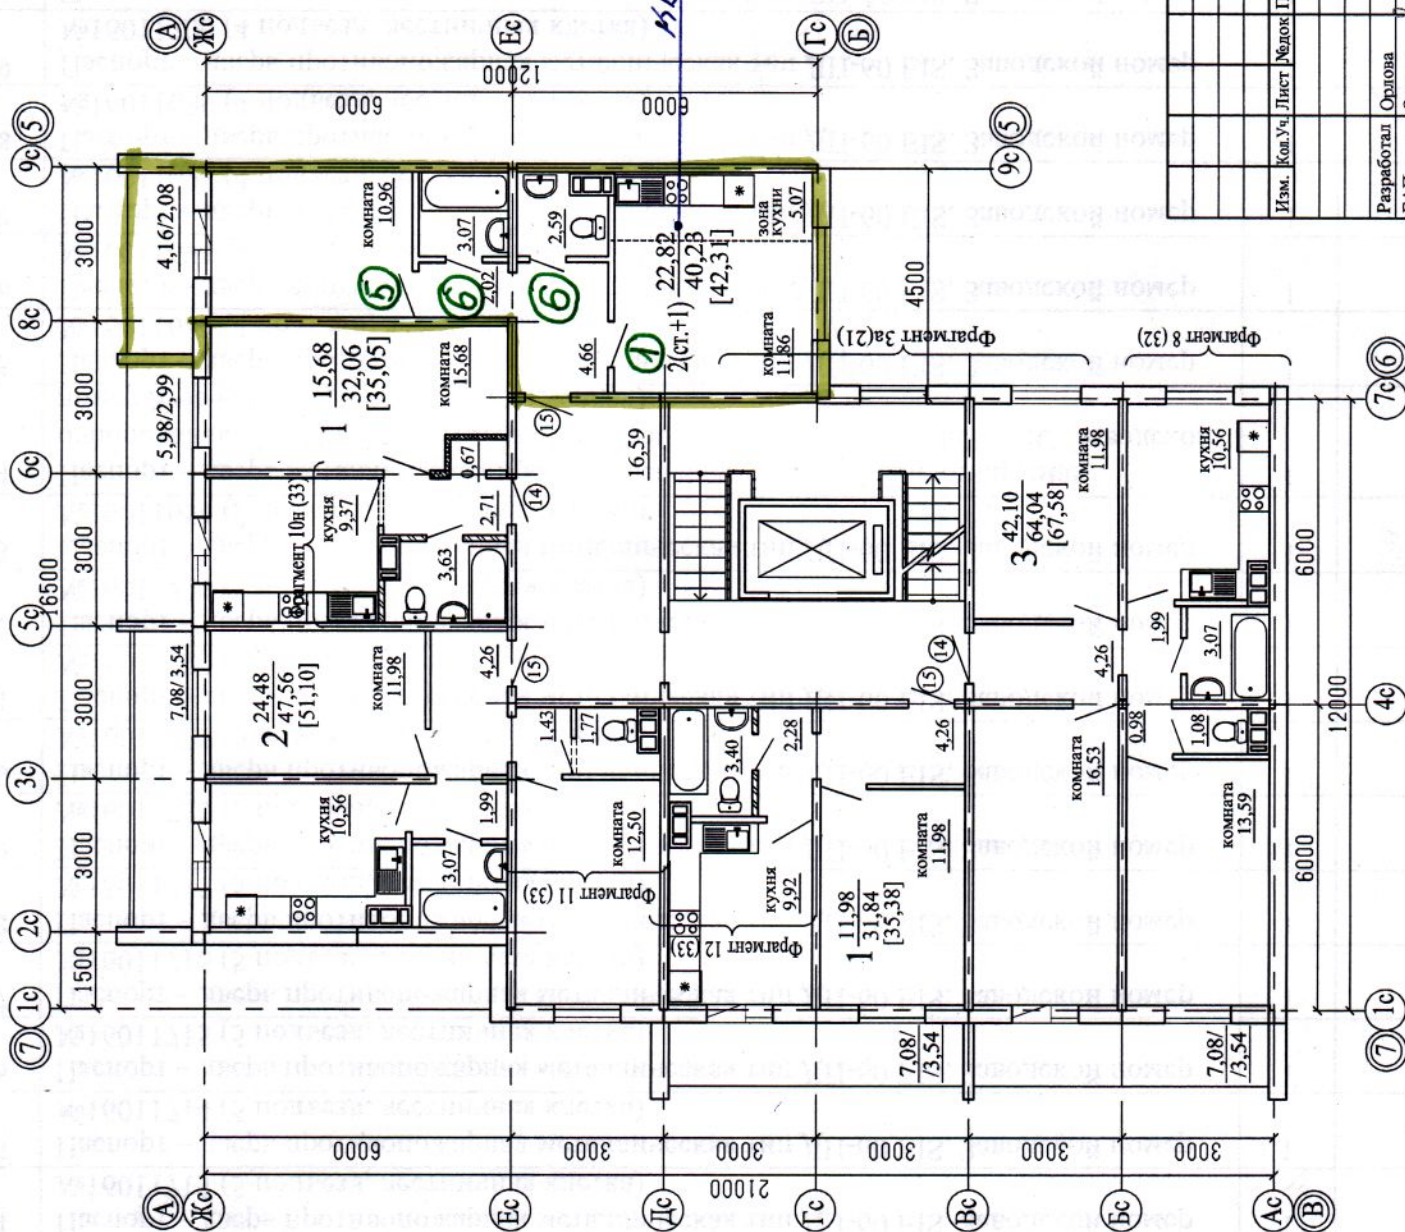

кв. 19 (4 кв. м.); 24 (5 кв. м.); 29 (6 кв. м.); 34 (4 кв. м.)

Примечание

1. Общие данные смотри лист 1.
2. ... - жилая площадь квартиры / площадь квартиры.
3. [...] - общая площадь квартиры с учетом площади лоджии с коэффициентом 0,5.
4. Схему расположения элементов заполнения оконных проемов смотри лист 35...38.
5. Спецификацию элементов заполнения проемов смотри лист 43, 45.
6. Ведомость отделки помещений смотри лист 49.

789-15-2015 - AP

Свердловская область, г. Каменск-Уральский,
пересечение улиц Каменской и Героев Отечества

Изм.	Кол. Уч.	Лист	Редок	Подпись	Дата	Стация	Лист	Листов
						Р	15	
Жилой дом № 15 многоэтажной застройки						КБ		
План 2-10-го этажа. Секция в осях 5-7						СТРОИТЕЛЬНЫЕ ТЕХНОЛОГИИ		