
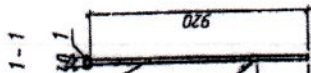


Эскиз ограждения лестничного марша ОГМ1 в лестнично-лифтовом узле.

1-1

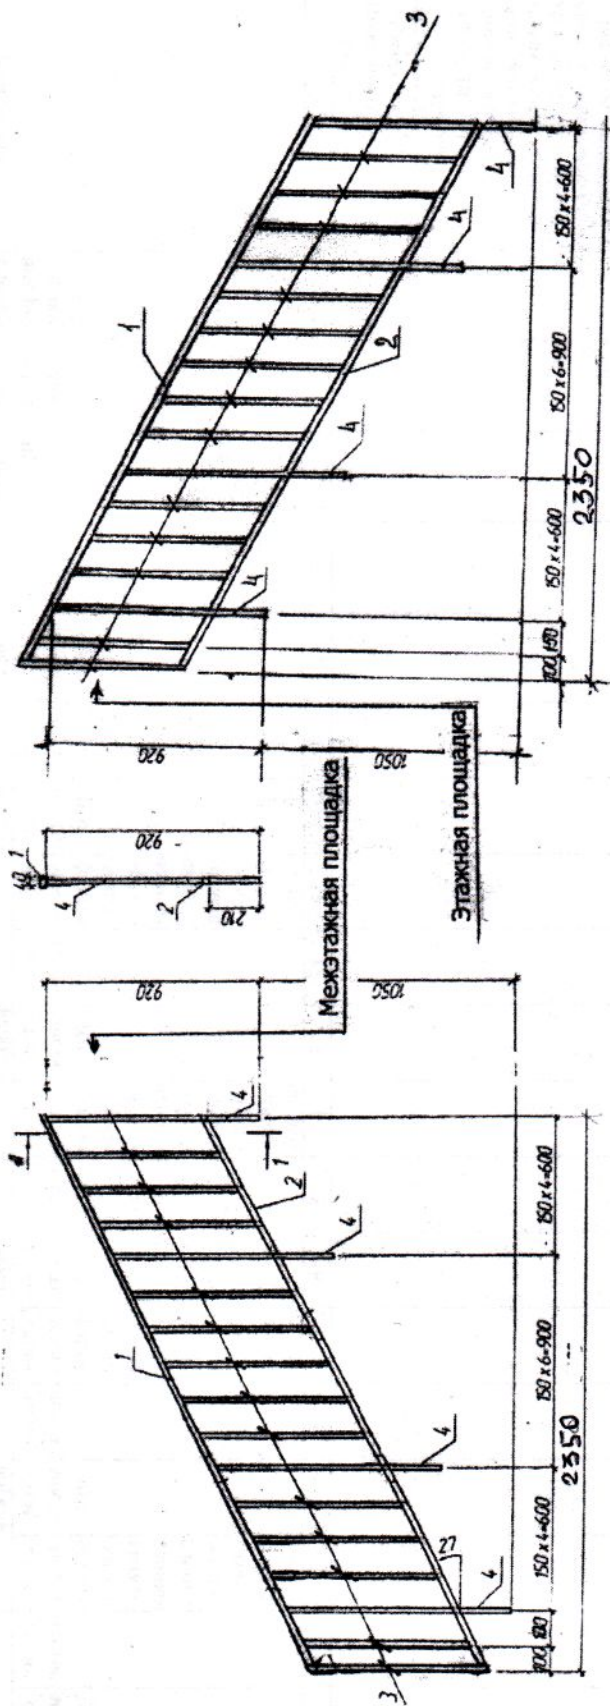

Ограждение лестничного марша

ОГМ 2

Поз. Детали	Наименование
1	Профильная труба 50x25x2мм
2	Профильная труба 25x25x1,5мм
3	Профильная труба 20x20x1,5мм
4	Профильная труба 40x20x2мм

Главный инженер ООО "КПД Западний"

Степанов

Суровцев

15.12.22 г.